

**Agenzia del Territorio
CATASTO FABBRICATI
Ufficio Provinciale di
Siena**

Dichiarazione protocollo n. SI0087766 del 21/06/2011

Planimetria di u.i.u. in Comune di Siena

Strada Dei Tufi

civ.

Identificativi Catastali:

Sezione:
Foglio: 88
Particella: 11
Subalterno: 236

Compilata da:
Bocci Massimo



Iscritto all'albo:
Geometri

Prov. Siena

N. 597


Scheda n. 1

Scala 1:200

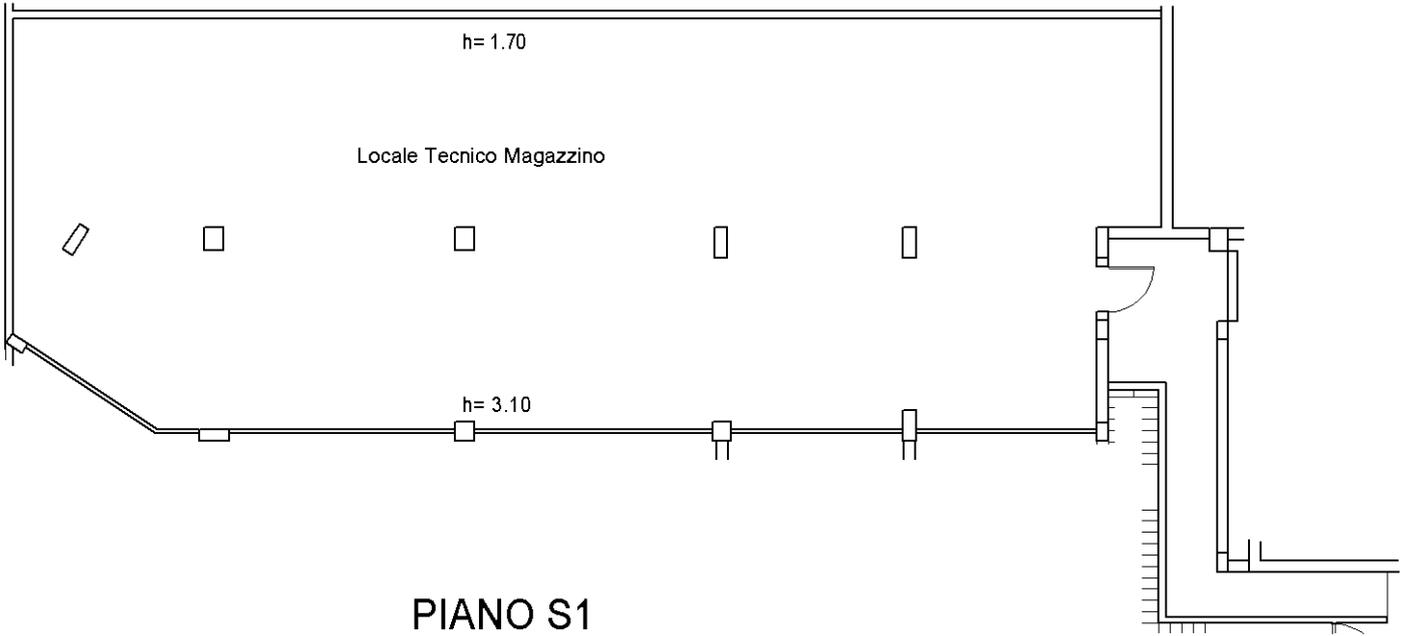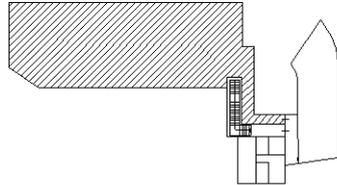

PIANO S1

NORD

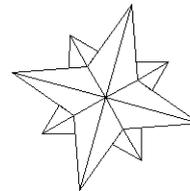

Catasto dei Fabbricati - Situazione al 19/08/2024 - Comune di SIENA(I726) - < Foglio 88 - Particella 11 - Subalterno 236 >
STRADA DEI TUFI n. 3 Piano S1

Ultima planimetria in atti