

**Agenzia delle Entrate
CATASTO FABBRICATI
Ufficio Provinciale di
Lucca**

Dichiarazione protocollo n. LU0017359 del 07/03/2018

Planimetria di u.i.u. in Comune di Massarosa

Via Edoardo Francalanci (bozzano)

civ. 285

Identificativi Catastali:

Sezione:

Foglio: 53

Particella: 1045

Subalterno: 1

Compilata da:
Pasquali Marco


Iscritto all'albo:
Geometri

Prov. Lucca

N. 1513

Scheda n. 1

Scala 1:200

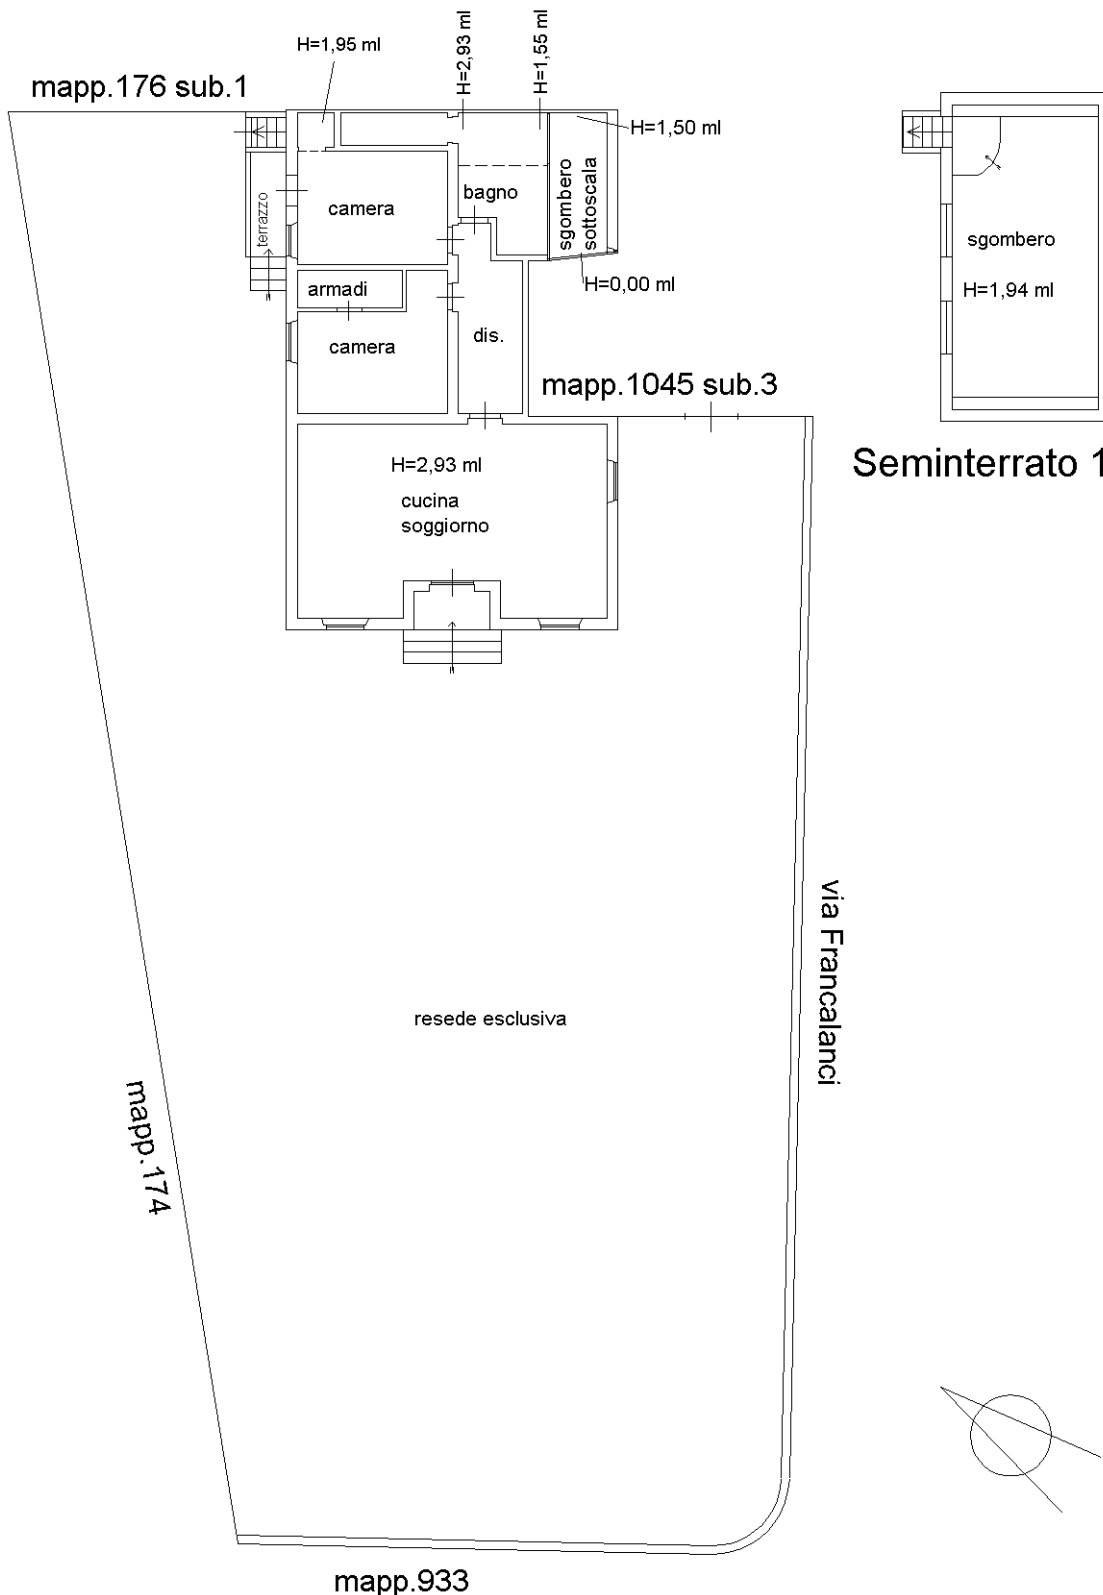

Seminterrato 1

Piano Terra

Ultima planimetria in atti

