

Agenzia delle Entrate
CATASTO FABBRICATI
 Ufficio Provinciale di
Lucca

Dichiarazione protocollo n. LU0096909 del 18/08/2016

Planimetria di u.i.u. in Comune di Massarosa

Via Edoardo Francalanci (bozzano)

civ. 285/B

Identificativi Catastali:

Sezione:

Foglio: 53

Particella: 176

Subalterno: 5

Compilata da:
 Pasquali Marco



Iscritto all'albo:
 Geometri

Prov. Lucca

N. 1513

Scheda n. 1

Scala 1:200

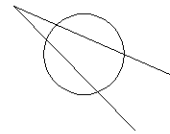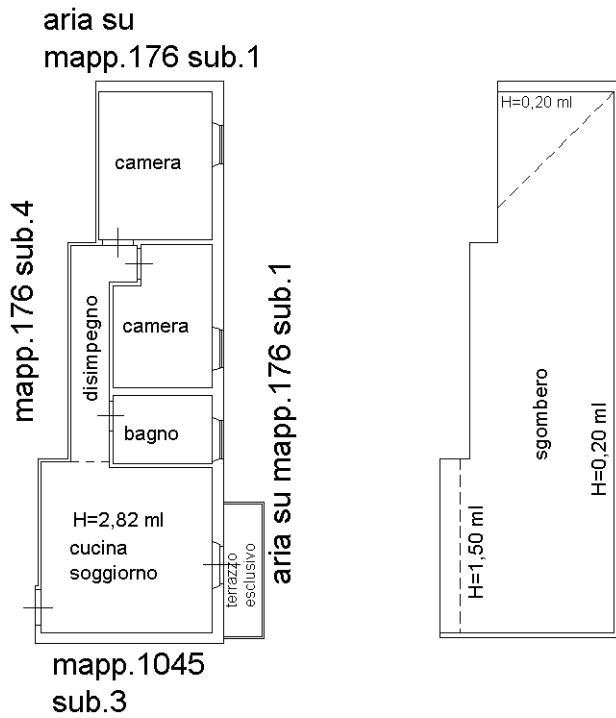

Ultima planimetria in atti

