

**Agenzia del Territorio
CATASTO FABBRICATI
Ufficio Provinciale di
Perugia**

Dichiarazione protocollo n. PG0166609 del 13/07/2006

Planimetria di u.i.u. in Comune di Collazzone

Frazione Collepepe

civ. SNC

Identificativi Catastali:

Sezione:

Foglio: 20

Particella: 1182

Subalterno: 42

Compilata da:
Aglini Dorianio


Iscritto all'albo:
Geometri

Prov. Perugia

N. 2303

Scheda n. 1

Scala 1:200

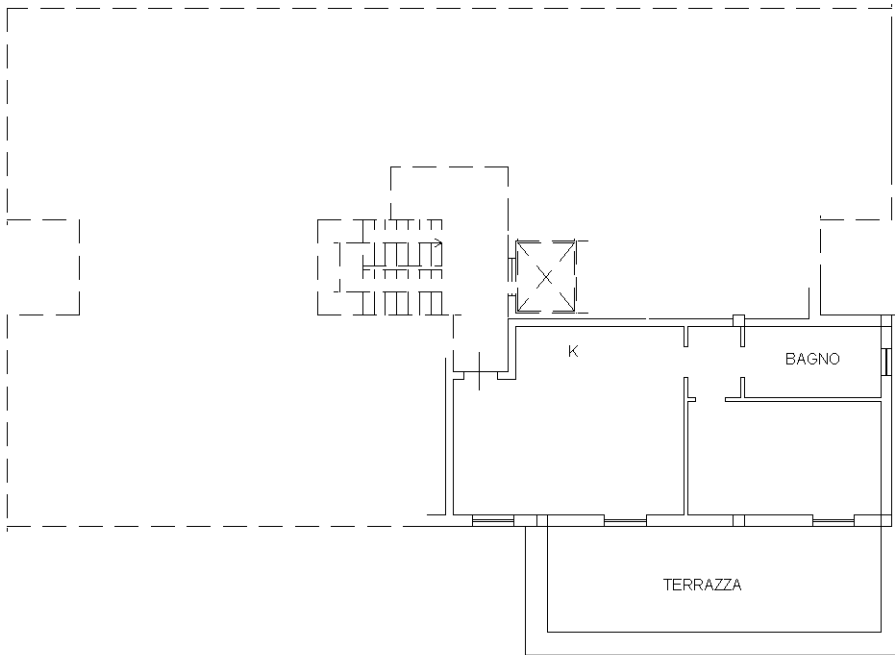

PIANO TERZO H=2.70 ML



Ultima planimetria in atti

