


MODULARIO  
F. rig. rend. 487



MINISTERO DELLE FINANZE  
DIREZIONE GENERALE DEL CATASTO E DEI SS.TT.EE.  
**CATASTO EDILIZIO URBANO** (RDL 13-4-1939, n. 652)

MOD. BN (CEU)

Planimetria di u.i.u. in Comune di MUGGIO' via VIA ITALIA civ. 117

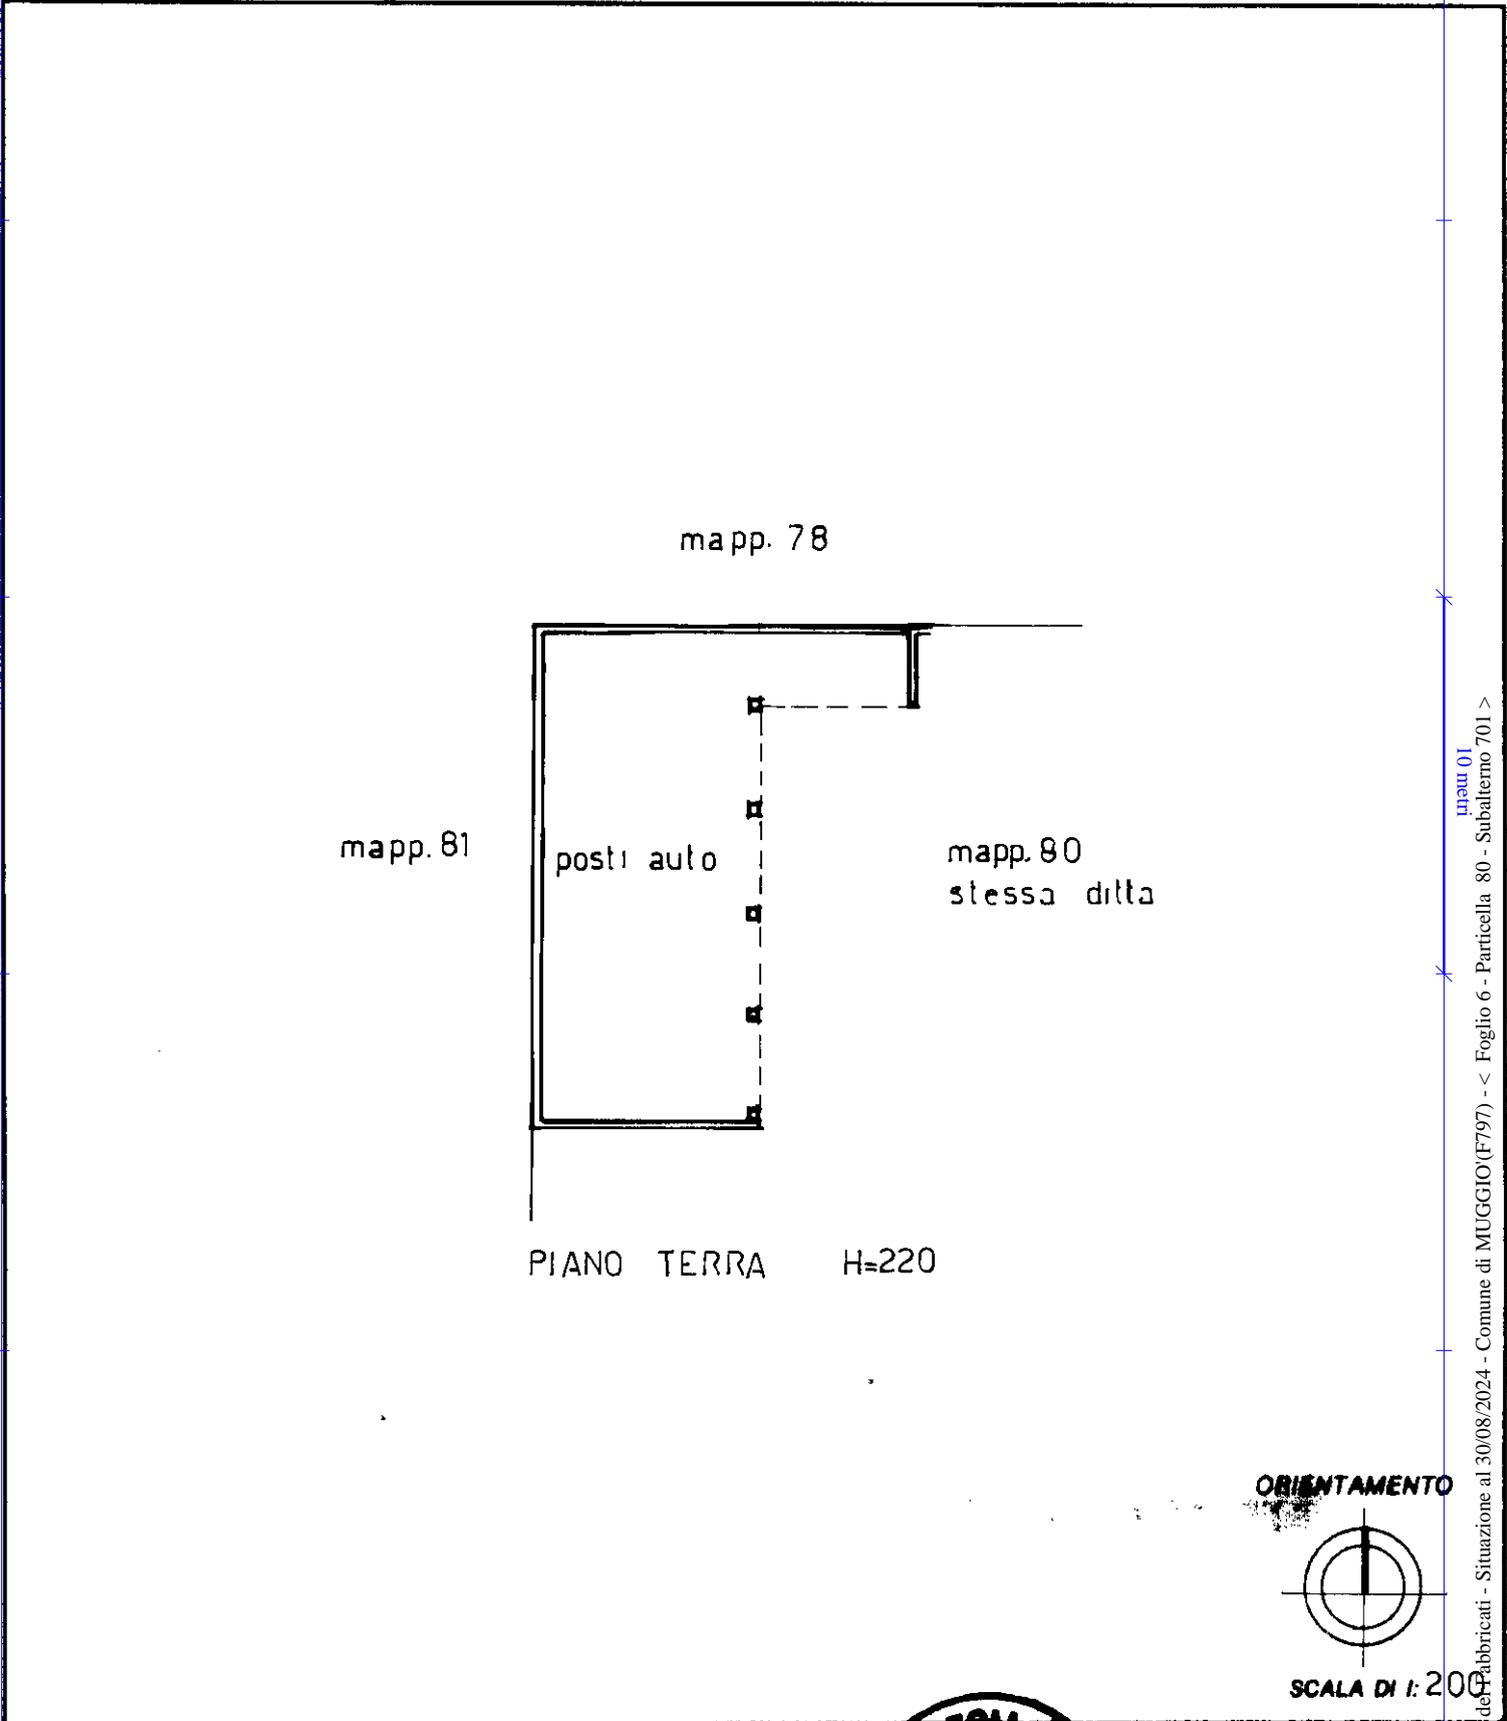

Catasto ed. abb. - Situazione al 30/08/2024 - Comune di MUGGIO' (F797) - < Foglio 6 - Particella 80 - Subalterno 701 >  
VIA ITALIA II - SC. Piano I

Dichiarazione di N.C.

Denuncia di variazione

Ultima planimetria in atti

Identificativi catastali

Data presentazione: 24/05/1996 - Data: 30/08/2024 - n. T72973 - Richiedente: CSNTZN59D24A849A

Totale schede: 80 - Formato: A4 - Disposizione: A9 (210x297) - Formato stampa richiesto: A4 (210x297)

n. 80 sub. 701

Compilata dal DOCT. ARCH.  
(Titolo, cognome e nome)  
GIULIANO TREZZI

iscritto all'albo de ARCHITETTI  
della provincia di MILANO 3598

date \_\_\_\_\_ Firma *[Signature]*



RESERVATO ALL'UFFICIO