



Agenzia del Territorio
CATASTO FABBRICATI
Ufficio provinciale di Lucca

| | | | | |
|-------------------------------------|--|-----------------------------|-------------------------------|---------------|
| ELABORATO PLANIMETRICO | Compilato da: Lucchesi Cristiano Etrusco | Iscritto all'albo: Geometri | Prov. Lucca | N. 1163 |
| Comune di Viareggio | Sezione: Foglio: 14 | Particella: 973 | Prp. 0000000000 n. 29/04/2011 | del |
| Dimostrazione grafica dei subalberi | | | Tipo Mappale n. | Scala 1 : 400 |

ELABORATO PLANIMETRICO TAV. 1 di 2

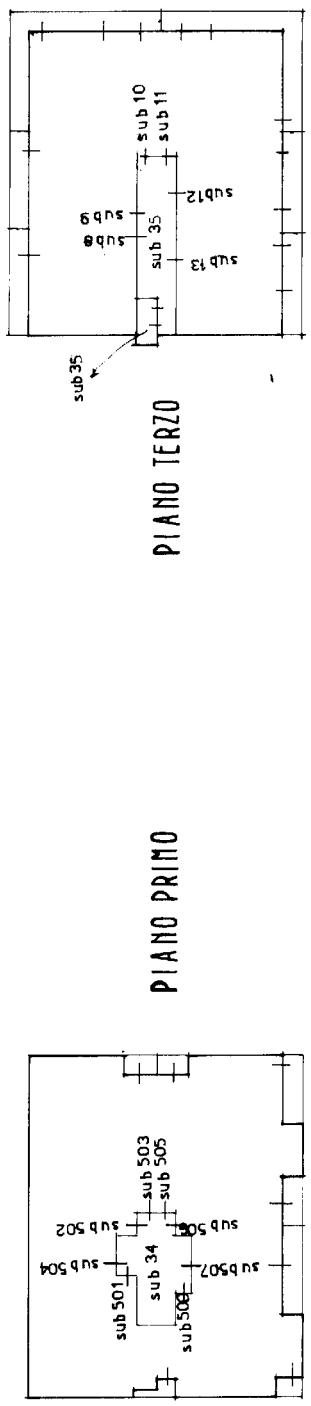

PIANO PRIMO

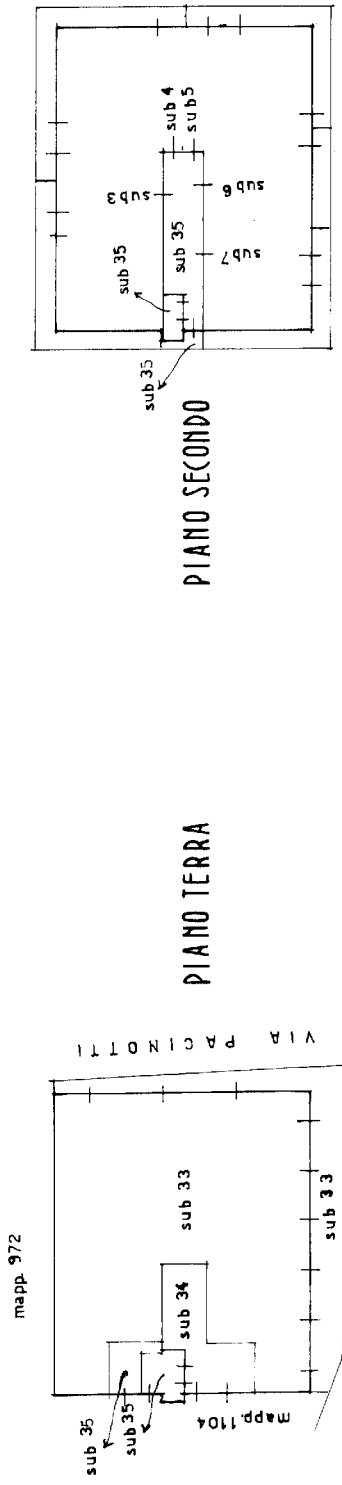


PIANO SECONDO

VIA C E I


Agenzia del Territorio
CATASTO FABBRICATI
Ufficio provinciale di Lucca

| | | | | |
|--------------------------------------|---|-----------------------------|--------------------|---------------|
| ELABORATO PLANIMETRICO | Completato da: Lucchesi Cristiano Etrusco | Iscritto all'albo: Geometri | Prov. Lucca | N. 1163 |
| Comune di Viareggio | Sezione: Foglio: 14 | Particella: 973 | Prp. n. 29/04/2011 | del |
| Dimostrazione grafica dei subalterni | | | Tipo Mappale n. | Scala 1 : 400 |



ELABORATO PLANIMETRICO TAV. 2 di 2

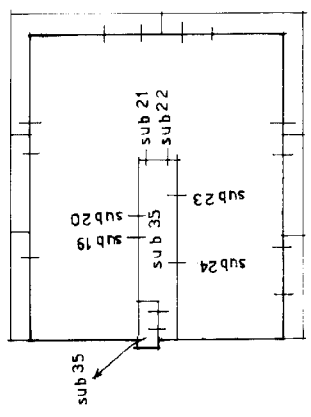

PIANO QUINTO

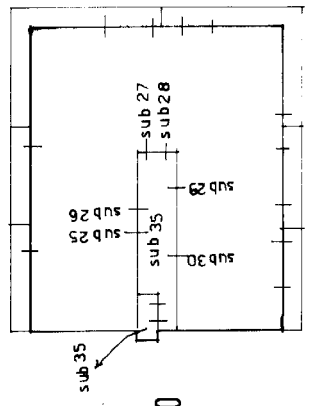

PIANO SESTO

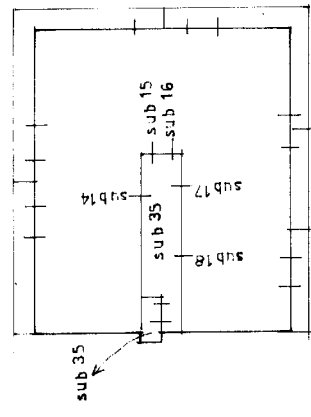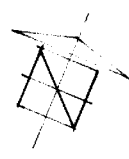

PIANO QUARTO