




TRIBUNALE CIVILE DI SIRACUSA
ESECUZIONE IMMOBILIARE N° 159/2023 - C.T.U.: ARCH. GARRO LUCA

IMMOBILE : MAGAZZINO (C/2) A PRIOLO GARGALLO, VIA SALVATORE QUASIMODO SNC - PIANO INTERRATO
IN C. F. DI PRIOLO GARGALLO AL FG. 6, P.LLA 1560, SUB 31

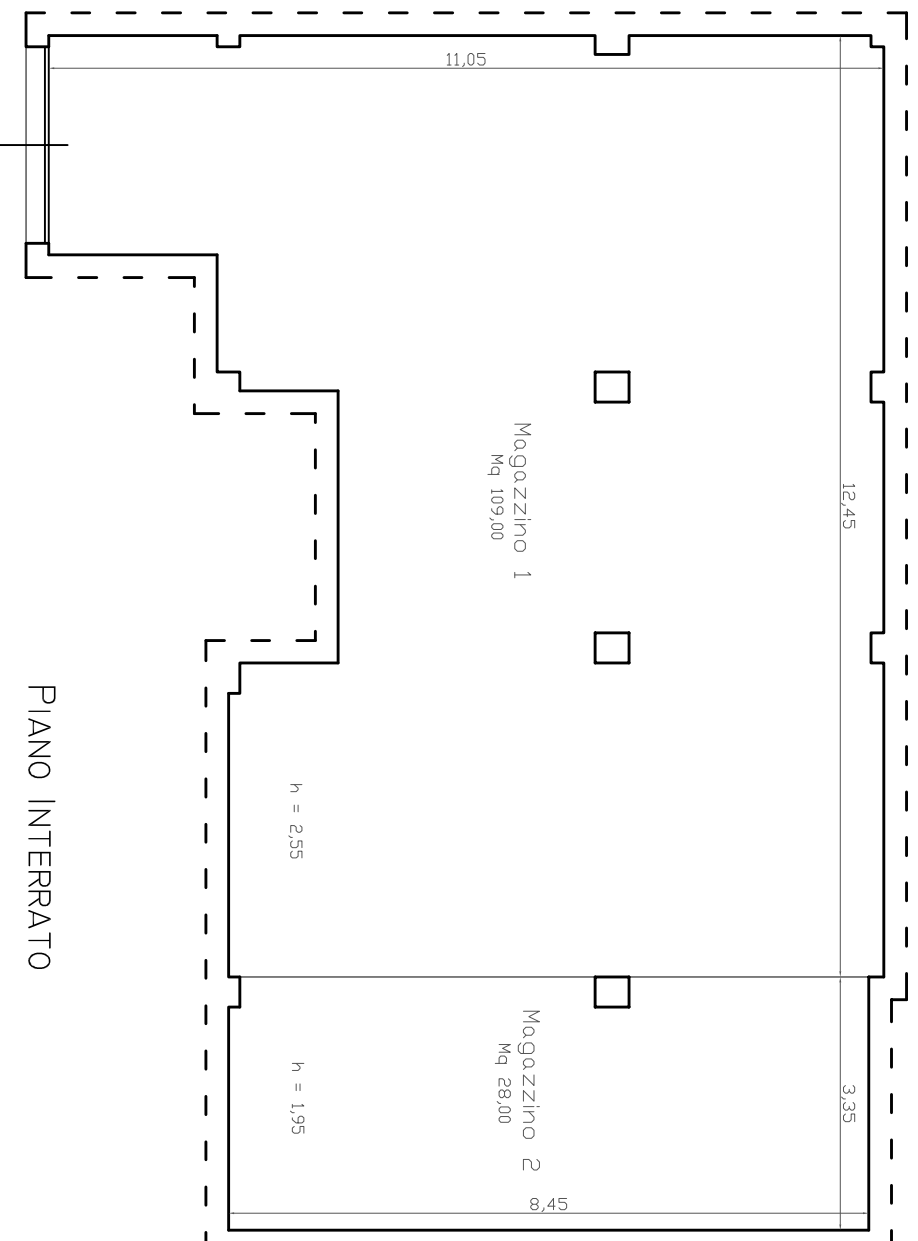

PIANO INTERRATO

RILIEVO STATO DI FATTO - SCALA 1:100

