




TRIBUNALE CIVILE DI SIRACUSA
ESECUZIONE IMMOBILIARE N° 159/2023 - C.T.U.: ARCH. GARRO LUCA



IMMOBILE 2: LABORATORIO PER ARTI E MESTIERI (C/3) A PRIOLO GARGALLO, VIALE ANNUNZIATA N° 18/1 - PIANO TERRA
IN C. F. DI PRIOLO GARGALLO AL FG. 6, P.LLA 1560, SUB 52

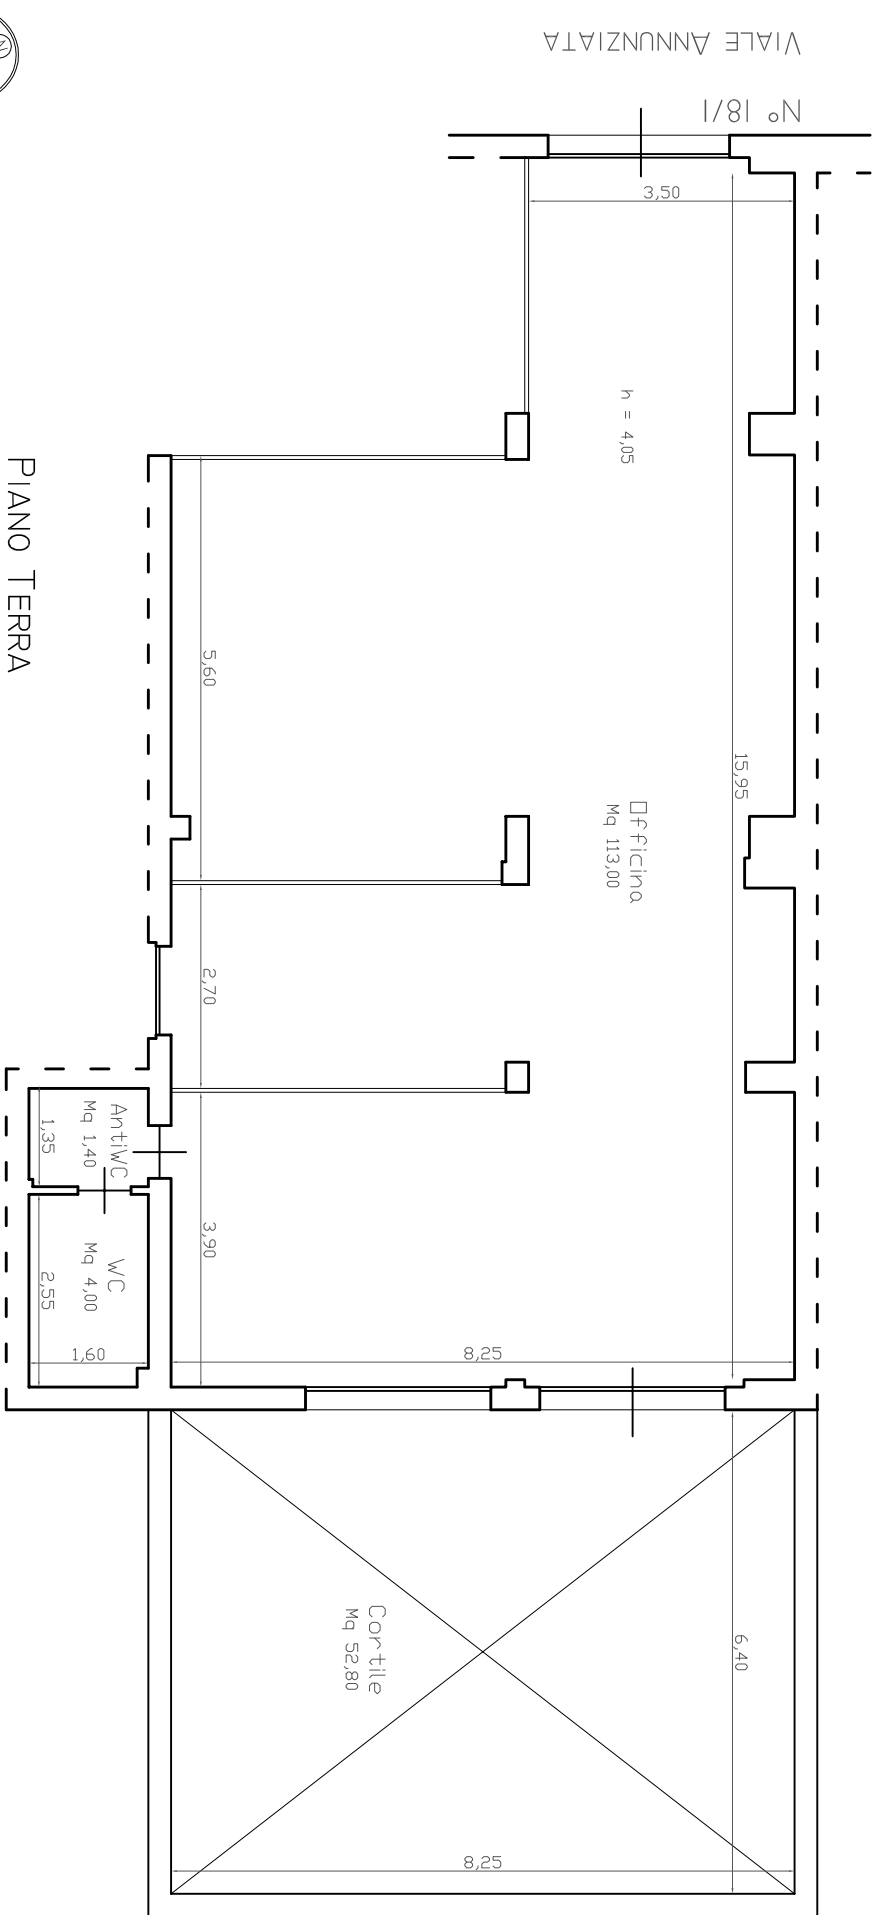

PIANO TERRA



RILIEVO STATO DI FATTO - SCALA 1:100