


TRIBUNALE CIVILE DI SIRACUSA
ESECUZIONE IMMOBILIARE N° 159/2023 - C.T.U.: ARCH. GARRO LUCA

IMMOBILE 3: NEGOZIO (C/I) A PRIOLO GARGALLO, VIALE ANNUNZIATA N° 18/F-G - PIANO TERRA
IN C. F. DI PRIOLO GARGALLO AL FG. 6, P.LLA 1560, SUB 46

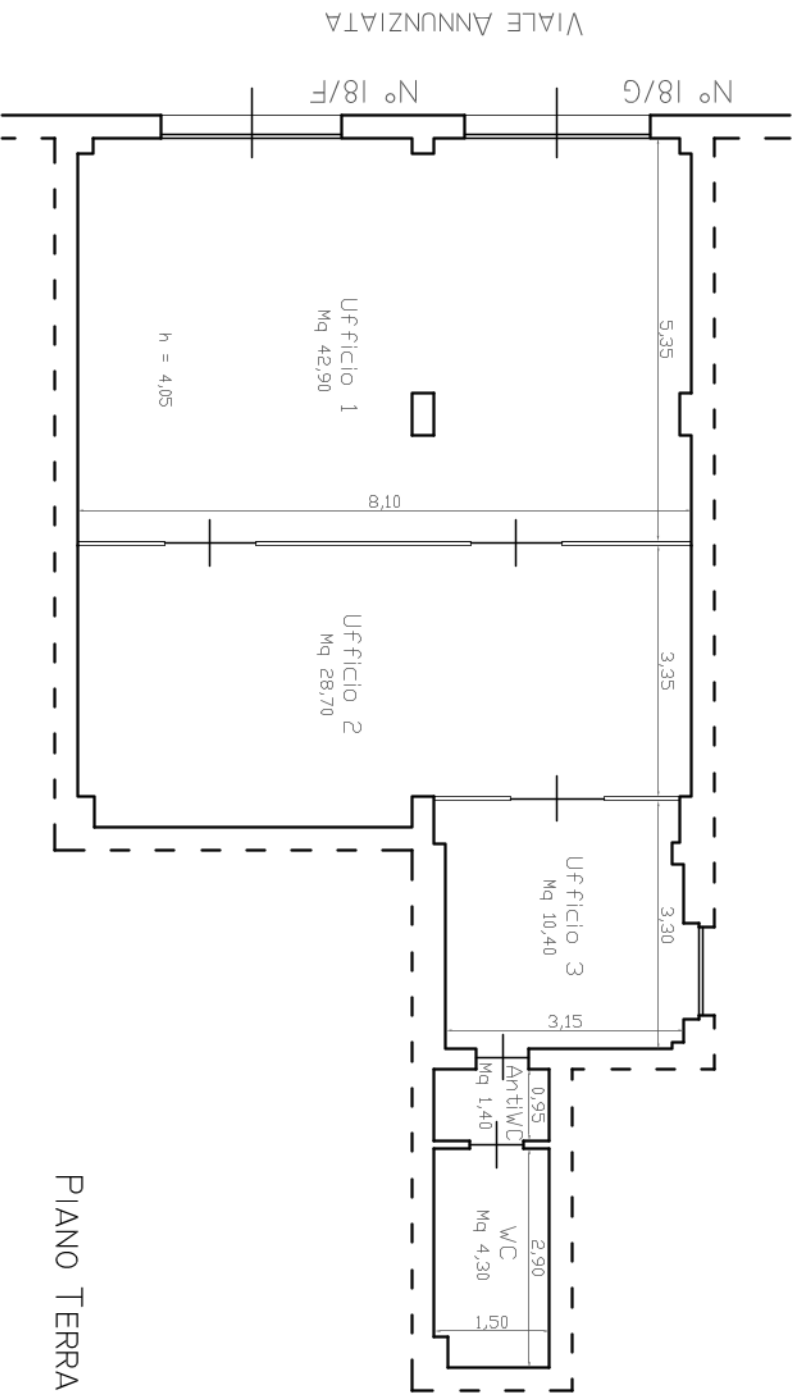

RILIEVO STATO DI FATTO - SCALA 1:100

