

**Agenzia del Territorio**  
**CATASTO FABBRICATI**  
Ufficio Provinciale di  
**Massa**

Dichiarazione protocollo n. MS0117143 del 13/11/2012

Planimetria di u.i.u. in Comune di Aulla

Via Repubblica (albiano Magra)

civ. 70

Identificativi Catastali:

Sezione:

Foglio: 48

Particella: 2406

Subalterno: 1

Compilata da:


Iscritto all'albo:  
Architetti

Prov. Massa


N.

Scheda n. 1


Scala 1:200

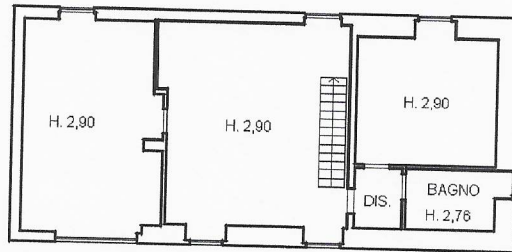

PIANO PRIMO

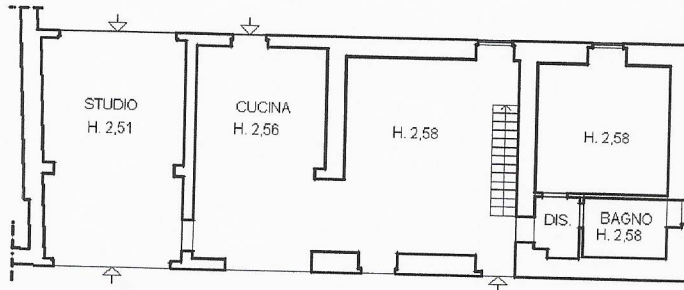

PIANO TERRA

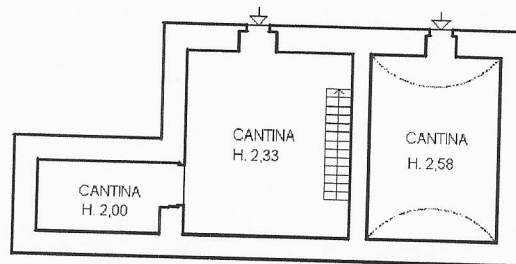

PIANO PRIMO SOTTOSTRADA



Catasto dei Fabbricati - Situazione al 20/07/2020 - Comune di AULLA (A496) - < Foglio: 48 - Particella: 2406 - Subalterno: 1 >  
VIA REPUBBLICA n. 70 piano: S1-T-1;

Ultima planimetria in atti

Data: 20/07/2020 - n. T301327 - Richiedente: BTTLRI75E47E463I


Totale schede: 1 - Formato di acquisizione: A4(210x297) - Formato stampa richiesto: A4(210x297)

**Agenzia del Territorio**  
**CATASTO FABBRICATI**  
ufficio provinciale di  
Massa

Scheda n. 1  
Scala 1:200

Dichiarazione protocollo n. MS0117/43 del 13/11/2012  
Planimetria di u.i.u. in Comune di Aulla  
Via Repubblica (albiano Magra)  
civ. SNC

Identificativi Catastali:  
Sezione: 48  
Foglio: 2406  
Particella: 3  
Subalterno: 3  
N.  
Comune: Aulla  
Iscritto all'albo:  
Architetti  
Prov. Massa

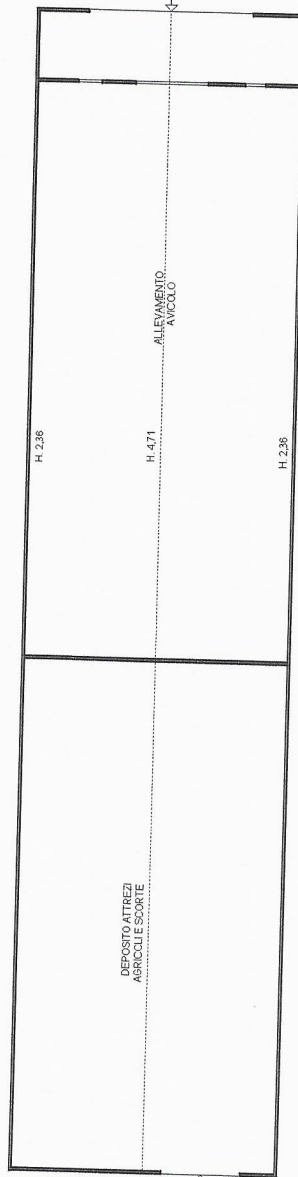

Catasto dei Fabbricati - Situazione al 20/07/2020 - Comune di AULLA (A496) - < Foglio: 48 - Particella: 2406 - Subalterno: 3 >  
VIA REPUBBLICA SNC piano: T;

Ultima planimetria in atti