

FOTO
SATELLITE





CAVARZERE -' - N.C.E.U. - Fg.49, mapp.2412, subb.2-16




C.T.U. ARCHITETTO
FRANCESCA VERGINE
MIRA (VE)
CELLULARE 3357077919

PLANIMETRIE INDICATIVE
(non in scala)

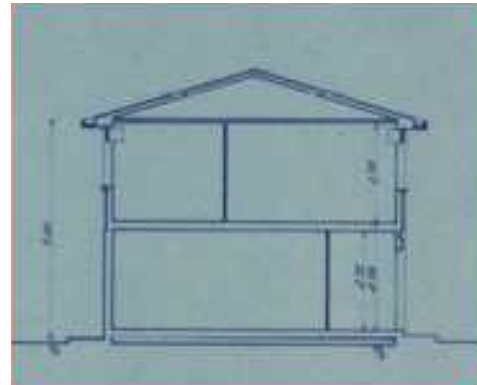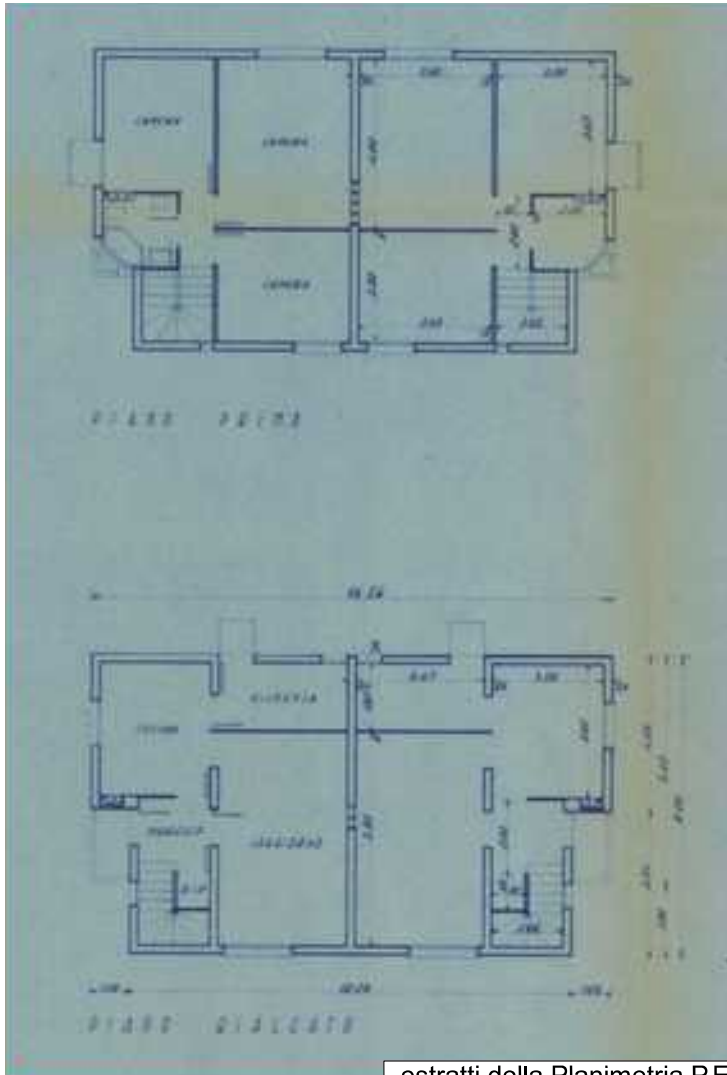


estratti della Planimetria P.E.3619 del 30/03/1963
CASA TIPO I

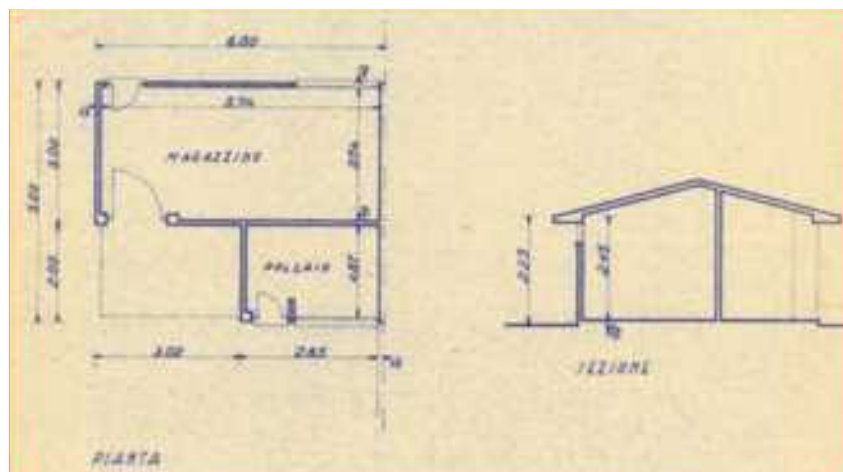

estratti della Planimetria P.E.3619 del 30/03/1963
ADIACENZA TIPO 1

C.T.U. ARCHITETTO
FRANCESCA VERGINE
MIRA (VE)
CELLULARE 3357077919


PLANIMETRIE INDICATIVE
(non in scala)

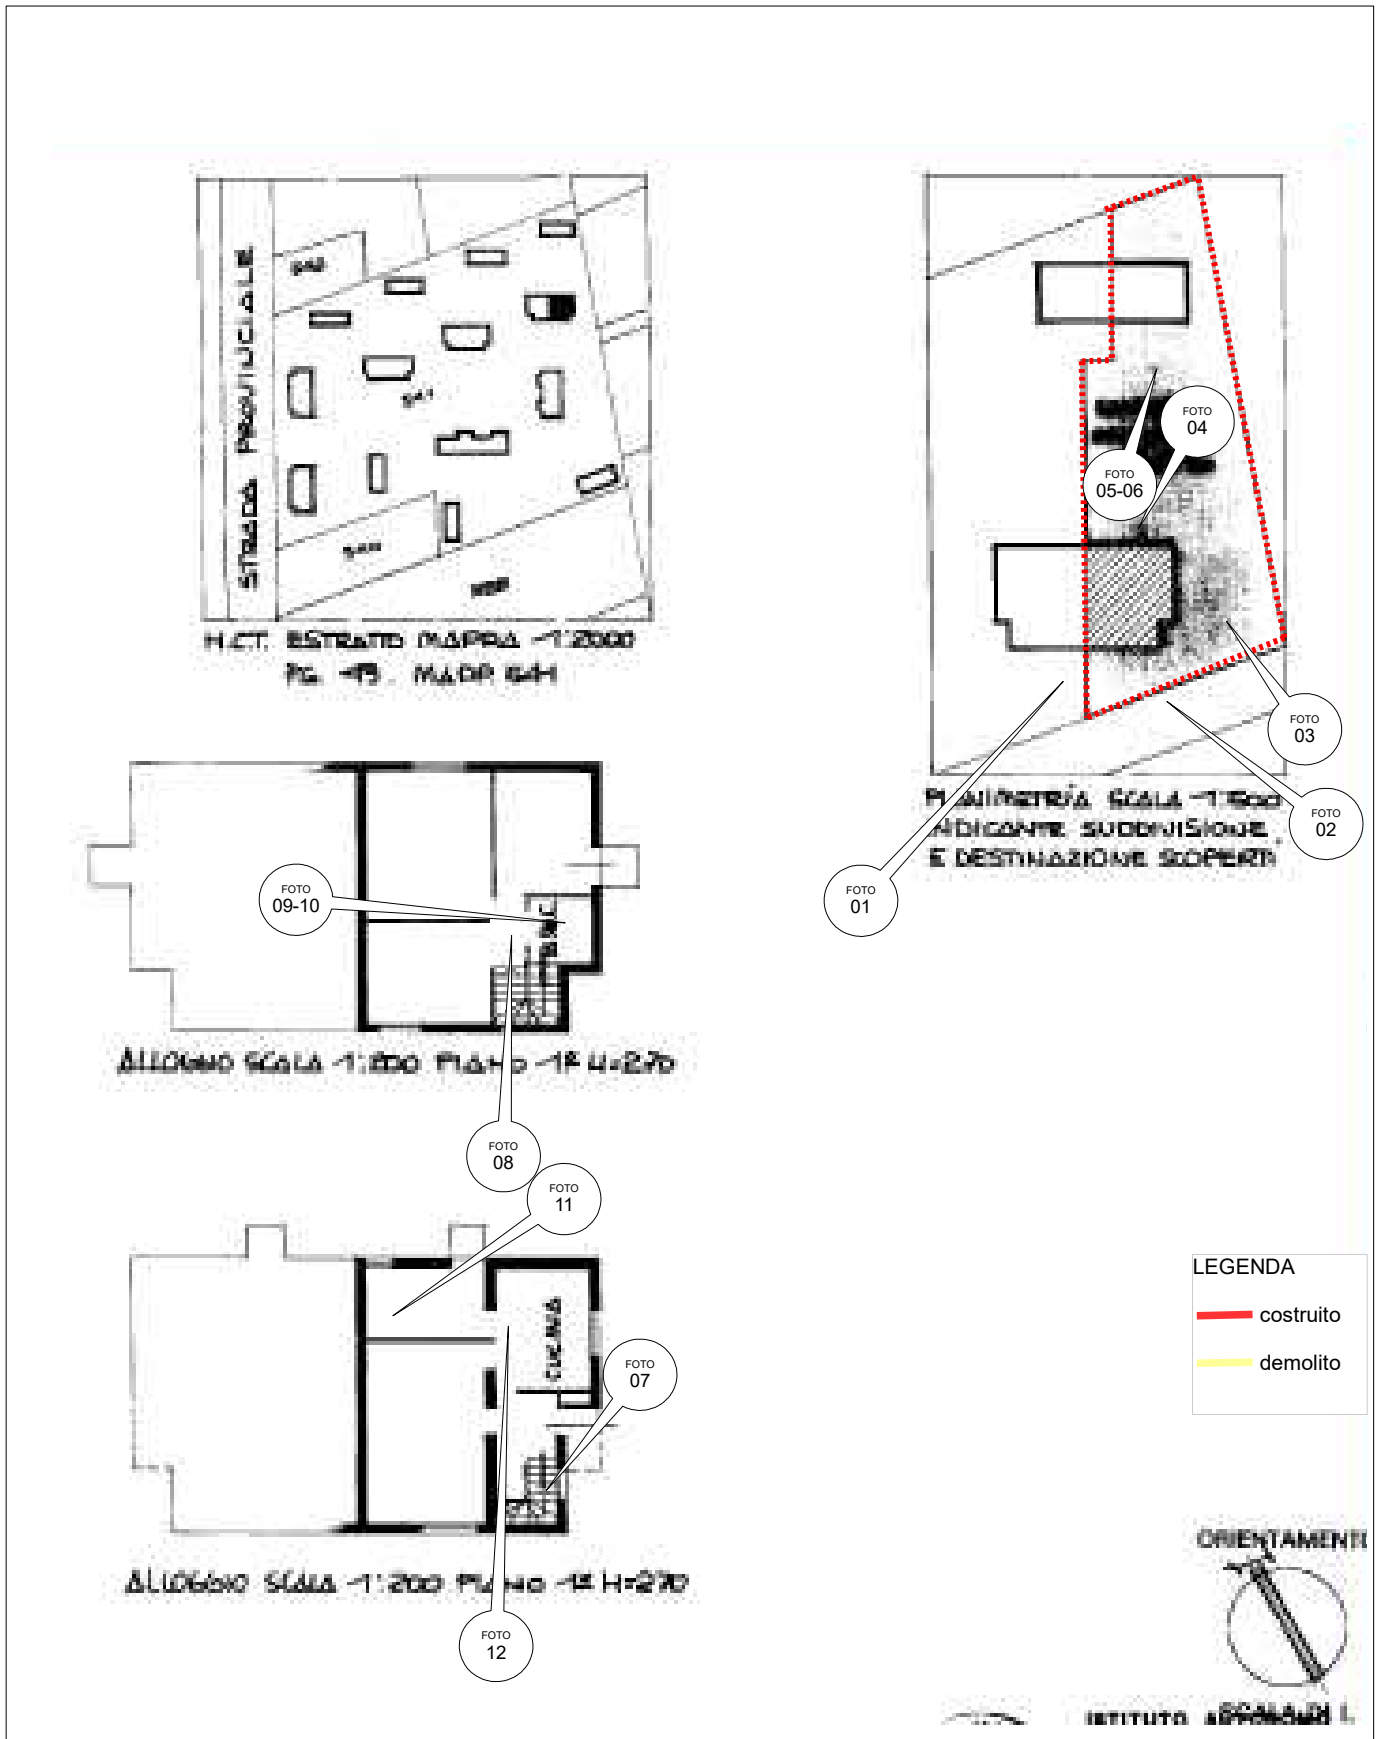


estratto della Planimetrica Catastale
CAVARZERE Fg. 49 mapp.2412 sub.16

C.T.U. ARCHITETTO
FRANCESCA VERGINE
MIRA (VE)
CELLULARE 3357077919

PLANIMETRIE INDICATIVE
(non in scala)

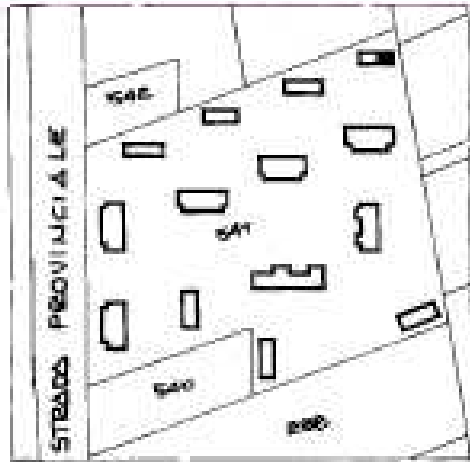

H.C.T. ESTRATTO MAPPA -1:2000
FG. 49 . MAPP. 541

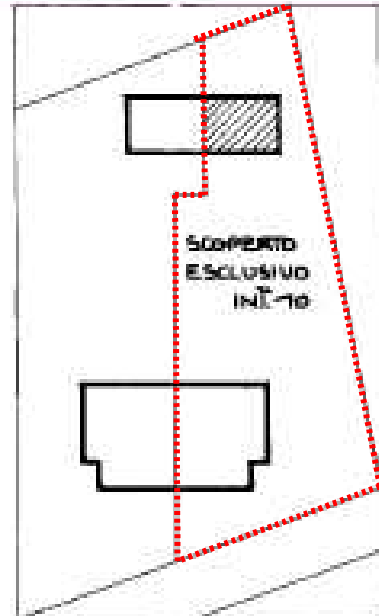

PLANIMETRIA SCALA 1:500
INDICANTE SUDDIVISIONE E
DESTINAZIONE SCOPERTI




PIANTA MAGAZZINO / POLLAIO
SCALA 1:200 H= 2-15

LEGENDA

- costruito
- demolito

ORIENTAMENTO

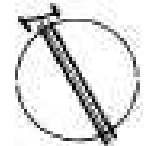

ISTITUTO SCALA 1:1000

estratto della Planimetria Catastale
CAVARZERE Fg. 49 mapp.2412 sub.2

C.T.U. ARCHITETTO
FRANCESCA VERGINE
MIRA (VE)
CELLULARE 3357077919

PLANIMETRIE INDICATIVE
(non in scala)



C.T.U. ARCHITETTO
FRANCESCA VERGINE
MIRA (VE)
CELLULARE 3357077919

Foto 01



C.T.U. ARCHITETTO
FRANCESCA VERGINE
MIRA (VE)
CELLULARE 3357077919

Foto 02



C.T.U. ARCHITETTO
FRANCESCA VERGINE
MIRA (VE)
CELLULARE 3357077919

Foto 03



C.T.U. ARCHITETTO
FRANCESCA VERGINE
MIRA (VE)
CELLULARE 3357077919

Foto 05



C.T.U. ARCHITETTO
FRANCESCA VERGINE
MIRA (VE)
CELLULARE 3357077919

Foto 06



C.T.U. ARCHITETTO
FRANCESCA VERGINE
MIRA (VE)
CELLULARE 3357077919

Foto 07



C.T.U. ARCHITETTO
FRANCESCA VERGINE
MIRA (VE)
CELLULARE 3357077919

Foto 08



C.T.U. ARCHITETTO
FRANCESCA VERGINE
MIRA (VE)
CELLULARE 3357077919

Foto 09



C.T.U. ARCHITETTO
FRANCESCA VERGINE
MIRA (VE)
CELLULARE 3357077919

Foto 10



C.T.U. ARCHITETTO
FRANCESCA VERGINE
MIRA (VE)
CELLULARE 3357077919

Foto 11



C.T.U. ARCHITETTO
FRANCESCA VERGINE
MIRA (VE)
CELLULARE 3357077919

Foto 12