




TRIBUNALE CIVILE DI SIRACUSA
ESECUZIONE IMMOBILIARE N° 159/2023 - C.T.U.: ARCH. GARRO LUCA



IMMOBILE 4: MAGAZZINO (C/2) A PRIOLO GARGALLO, VIA GRIMALDI N° 197 - PIANO TERRA
IN C. F. DI PRIOLO GARGALLO AL Fg. 6, P.LLA 2466, SUB 4.

PIANO TERRA

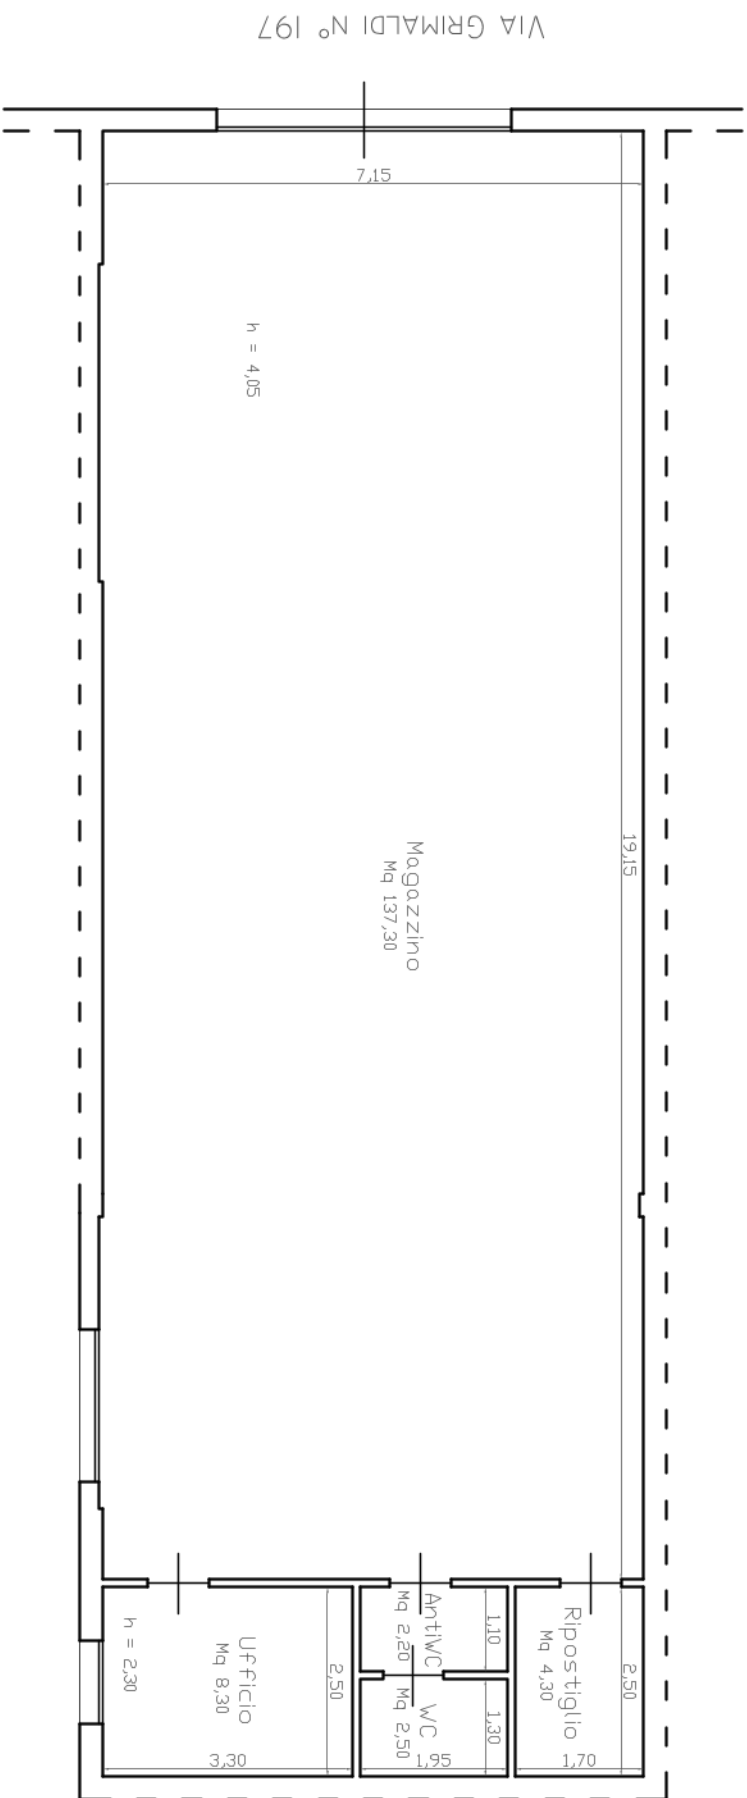

VIA GRIMALDI N° 197

RILIEVO STATO DI FATTO - SCALA 1:100

