

**Agenzia del Territorio
CATASTO FABBRICATI
Ufficio Provinciale di
Siracusa**

Dichiarazione protocollo n. 000099563 del 10/07/2003

Planimetria di u.i.u. in Comune di Priolo Gargallo

Via Grimaldi

civ. 197

Identificativi Catastali:

Sezione:

Foglio: 6

Particella: 2466

Subalterno: 4

Compilata da:

Iscritto all'albo:
Geometri


Prov. Siracusa

N. 1211

Scheda n. 1

Scala 1:200

PIANO TERRA

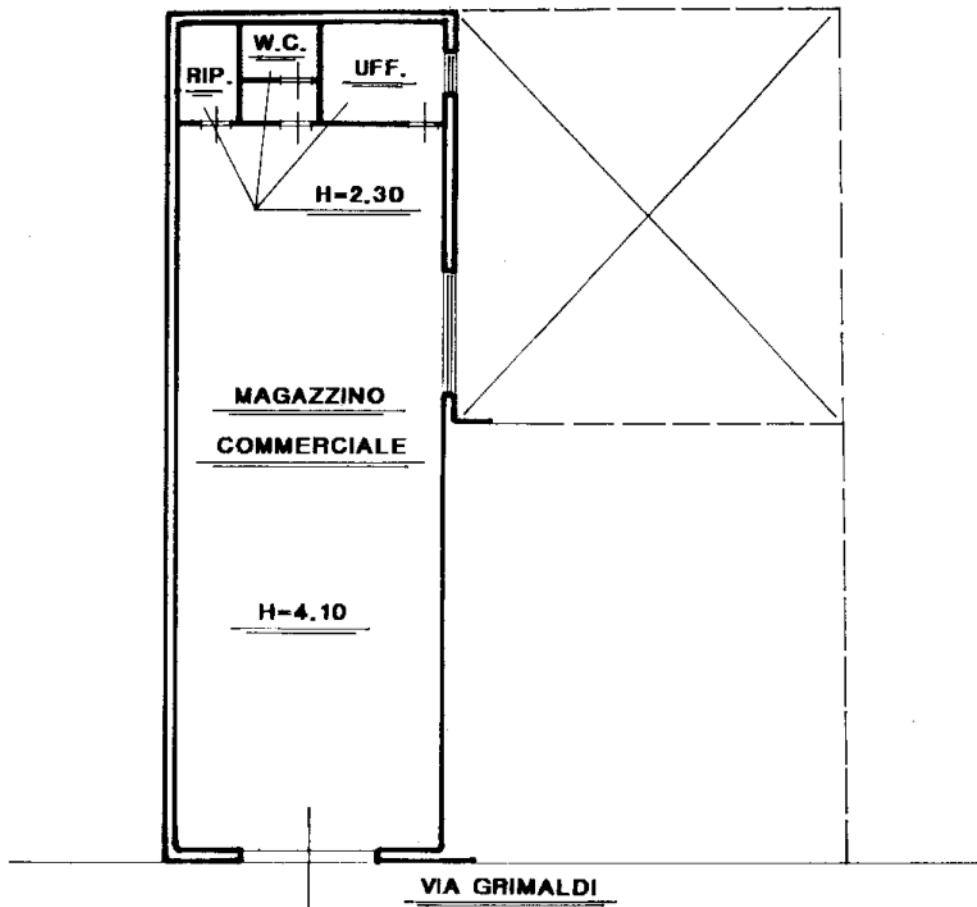

Ultima planimetria in atti