

**Agenzia del Territorio
CATASTO FABBRICATI
Ufficio Provinciale di
Grosseto**

Dichiarazione protocollo n. GR0133551 del 23/10/2009

Planimetria di u.i.u. in Comune di Scarlino

Via Di Melantea

civ.

Identificativi Catastali:

Sezione:
Foglio: 49
Particella: 658
Subalterno: 23

Compilata da:
Fabbri Manuel
Iscritto all'albo:
Geometri


Prov. Grosseto

N. 938

Scheda n. 1

Scala 1:200

PIANO SECONDO

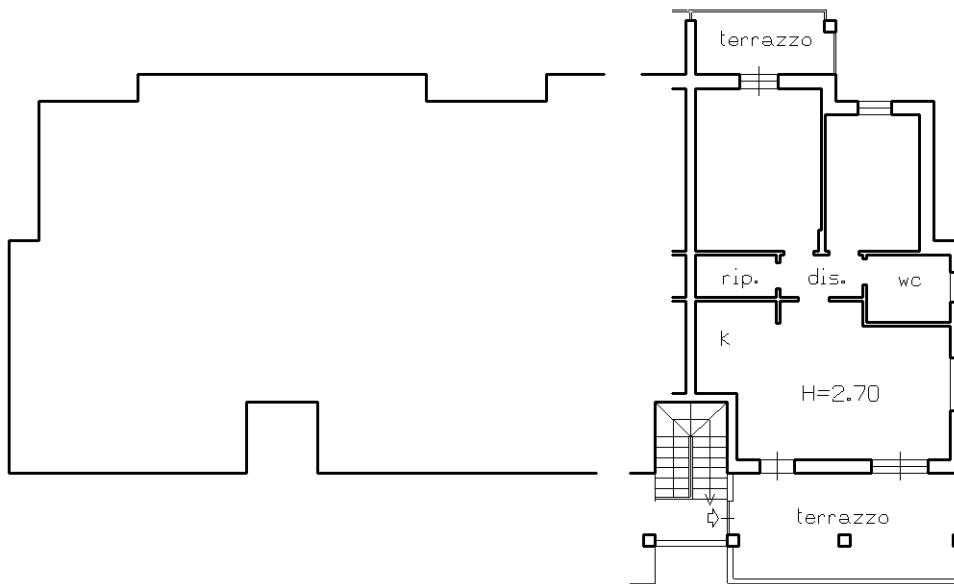

Ultima planimetria in atti

