

**Agenzia del Territorio
CATASTO FABBRICATI
Ufficio Provinciale di
Foggia**

Dichiarazione protocollo n. FG0194439 del 23/08/2013

Planimetria di u.i.u. in Comune di Rocchetta Sant'antonio

Via Degli Orti

civ. 9

Identificativi Catastali:

Sezione:

Foglio: 19

Particella: 261

Subalterno: 3

Compilata da:
Amendola Laura

Iscritto all'albo:
Geometri

Prov. Foggia


N. 2397

Scheda n. 1

Scala 1:200

PIANO TERRA

h med = 3.10 m

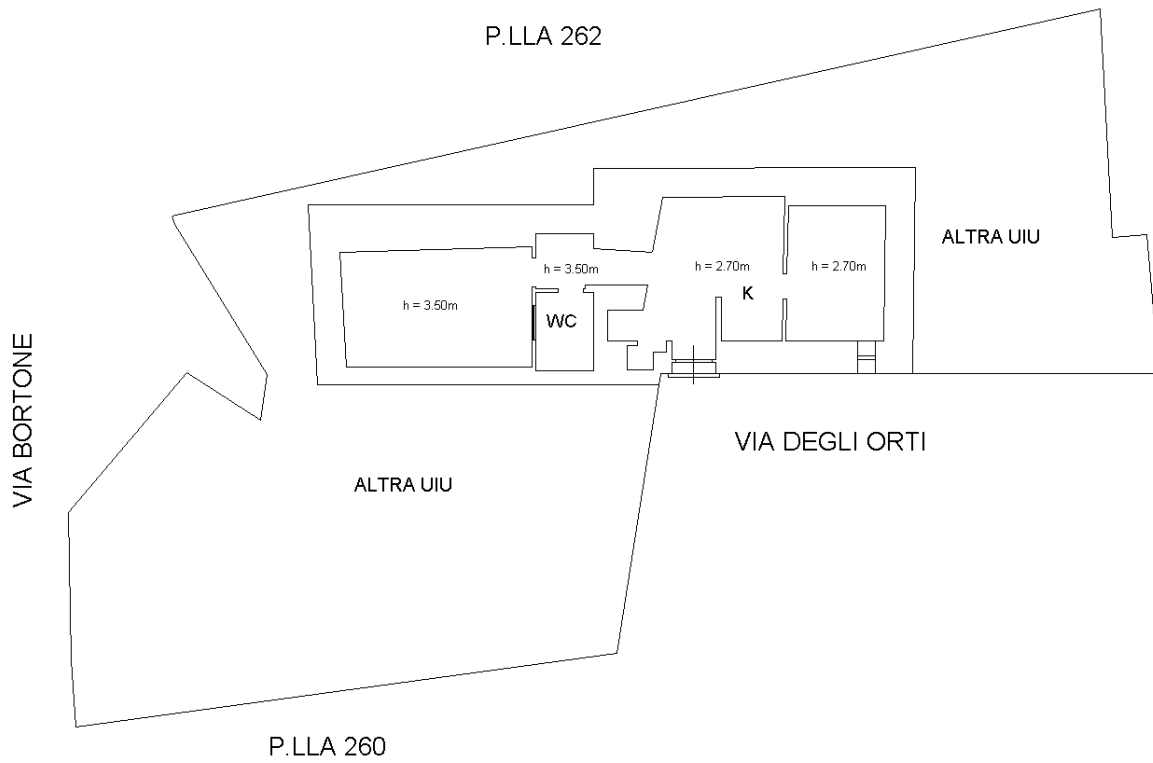

ORIENTAMENTO



Ultima planimetria in atti

Data: 06/05/2024 - n. T333235 - Richiedente: DDRCC91H01D643G

Totale schede: 1 - Formato di acquisizione: A4(210x297) - Formato stampa richiesto: A4(210x297)