





Planimetria di u.i.u. in Comune di LENTATE SUL SEVESO..... via ...PIAZZA FIUME..... civ.....8.....

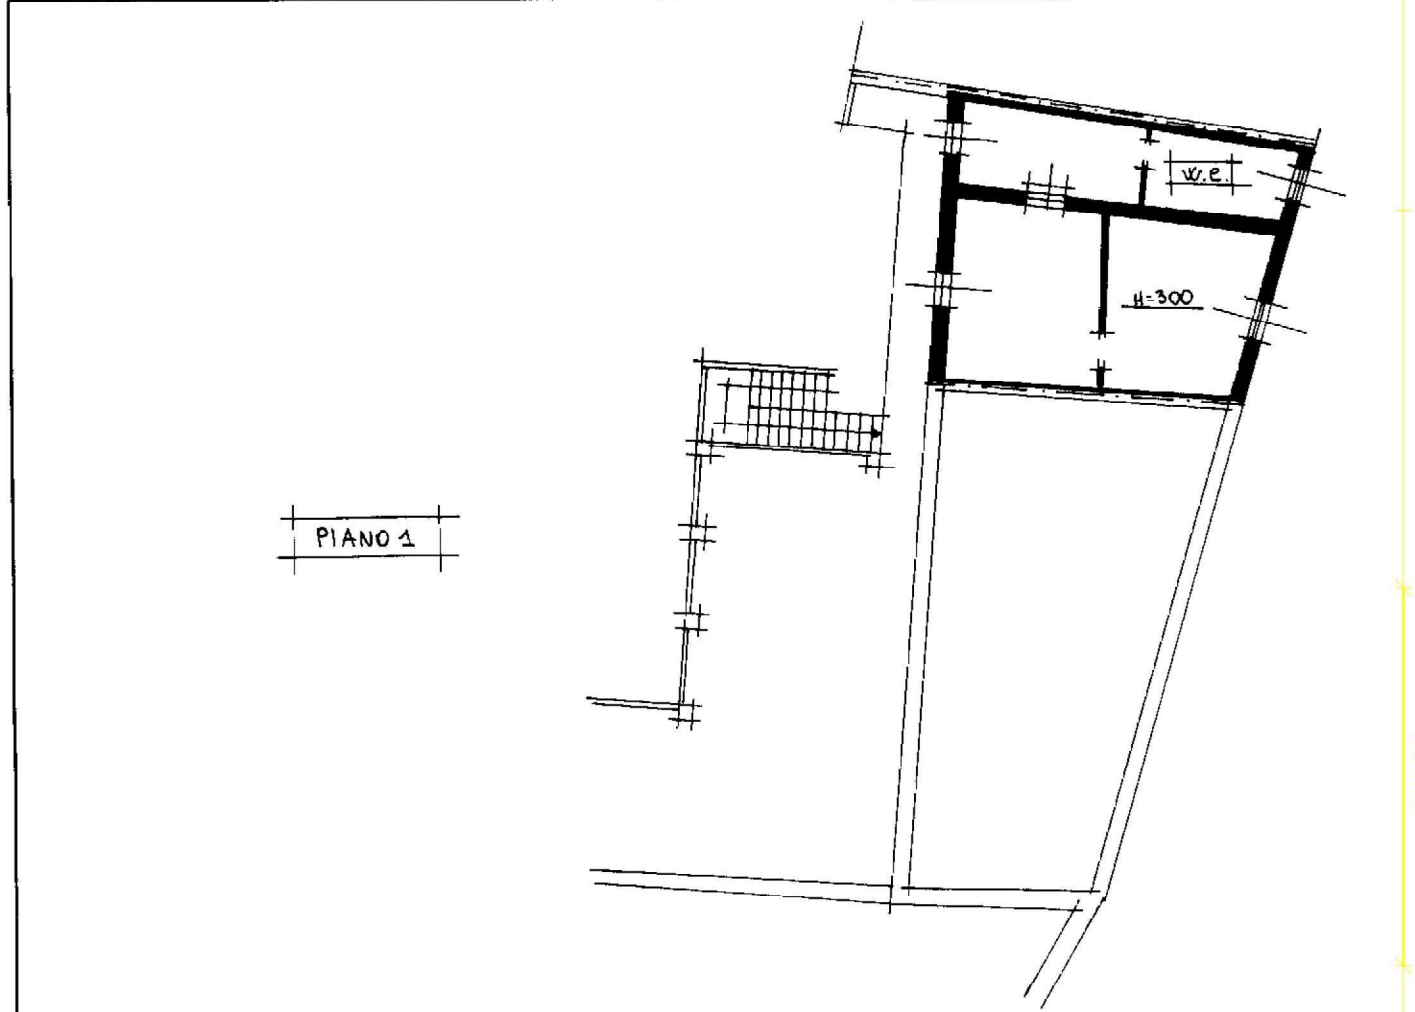


10 metri

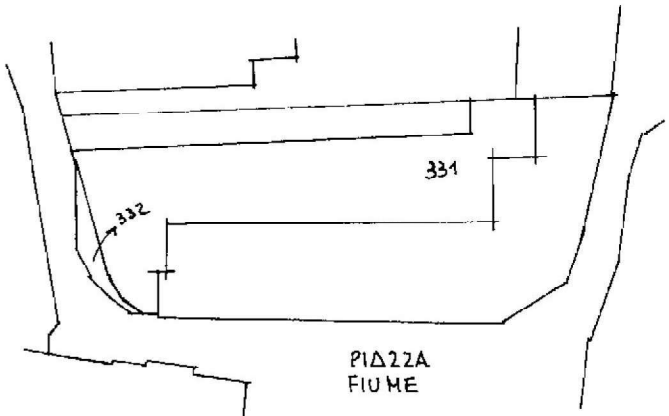

ESTRATTO MAPPA F. 6
COMUNE DI LENTATE SIS

ORIENTAMENTO

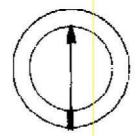

SCALA DI 1: 200

Roma - Istituto Poligrafico e Zecca dello Stato - P.V.

Dichiarazione di N.C.
Denuncia di variazione

Compilata dal L'ING. RONZONI GIUSEPPE
(Titolo, cognome e nome)


RISERVATO ALL'UFFICIO

Identificativi catastali
F. 6
n. 331 sub. 432

iscritto all'albo de GLI INGEGNERI
della provincia di MILANO n. 10380
data Firma *[Signature]*




Planimetria di u.i.u. in Comune di LENTATE SUL SEVESO via PIAZZA FIUME civ. 8

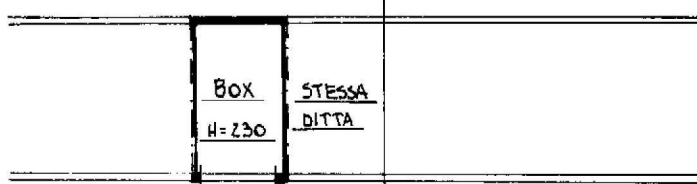


PIANO TERRA

10 metri

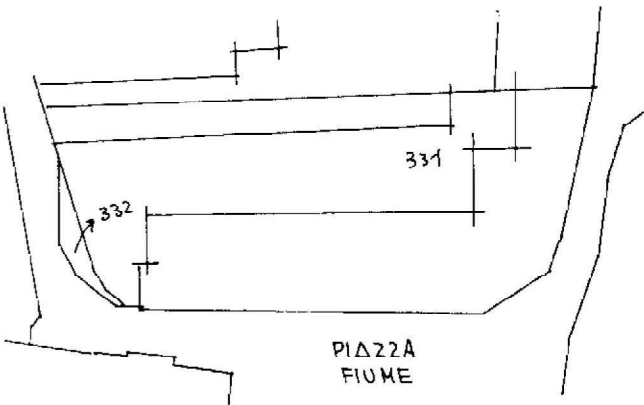

ESTRATTO MAPPA FG. 6
COMUNE DI LEWTATE SIS

ORIENTAMENTO

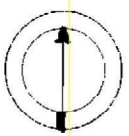

SCALA DI 1:200

Nome Istituto Poligrafico e Zecca dello Stato - P.V.

Dichiarazione di N.C.
Denuncia di variazione

Compilata dall' ING. RONZONI GIUSEPPE
(Titolo, cognome e nome)

RISERVATO ALL'UFFICIO

Identificativi catastali
F. 6
n. 331 sub 433

Iscritto all'albo de GLI INGEGNERI
della provincia di MILANO n. 10380
data Firma [Signature]