

ACCERTAMENTO DELLA PROPRIETÀ IMMOBILIARE URBANA ELENCO DEI SUBALTERNI ASSEGNATI

Comune SAN DONA' DI PIAVE	Sezione	Foglio 71	Particella 420	Tipo mappale	del:
------------------------------	---------	--------------	-------------------	--------------	------

Sub	UBICAZIONE via/piazza	n.civ	Piani	Scala	Int	DESCRIZIONE
1						SOPPRESSO
2						SOPPRESSO
3						SOPPRESSO
4	via passarella		T			BCNC AREA SCOPERTA COMUNE AI SUB 5 E 6
5	via passarella		T-1 - S1			ABITAZIONE IN VILLINO
6	via passarella		T			BOX


Visura telematica

Agenzia del Territorio
CATASTO FABBRICATI
Ufficio Provinciale di
Venezia


ELABORATO PLANIMETRICO	
Compilato da: Lava Leonardo	
Iscritto all'albo: Architetti	
Prov. Venezia	N. 3013

Comune di San Dona' Di Piave	Protocollo n. VE0037218 del 14/02/2011
Sezione: Foglio: 71 Particella: 420	Tipo Mappale n. del
Dimostrazione grafica dei subalterni	Scala 1 : 500


PIANO INTERRATO

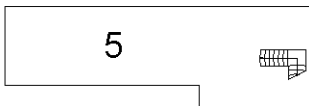

PIANO TERRA

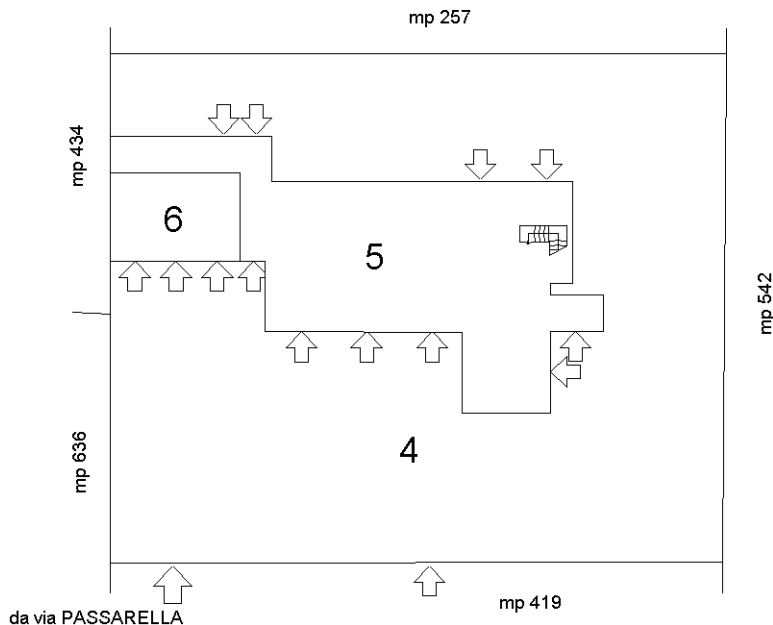

PIANO PRIMO

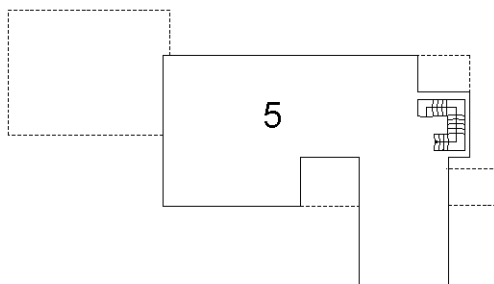

Ultima planimetria in atti