


# TRIBUNALE DI TERMINI IMERESE

## SEZIONE ESECUZIONI IMMOBILIARI

### PROC. N. 23/2024

PLANIMETRIA  
STATO DI FATTO

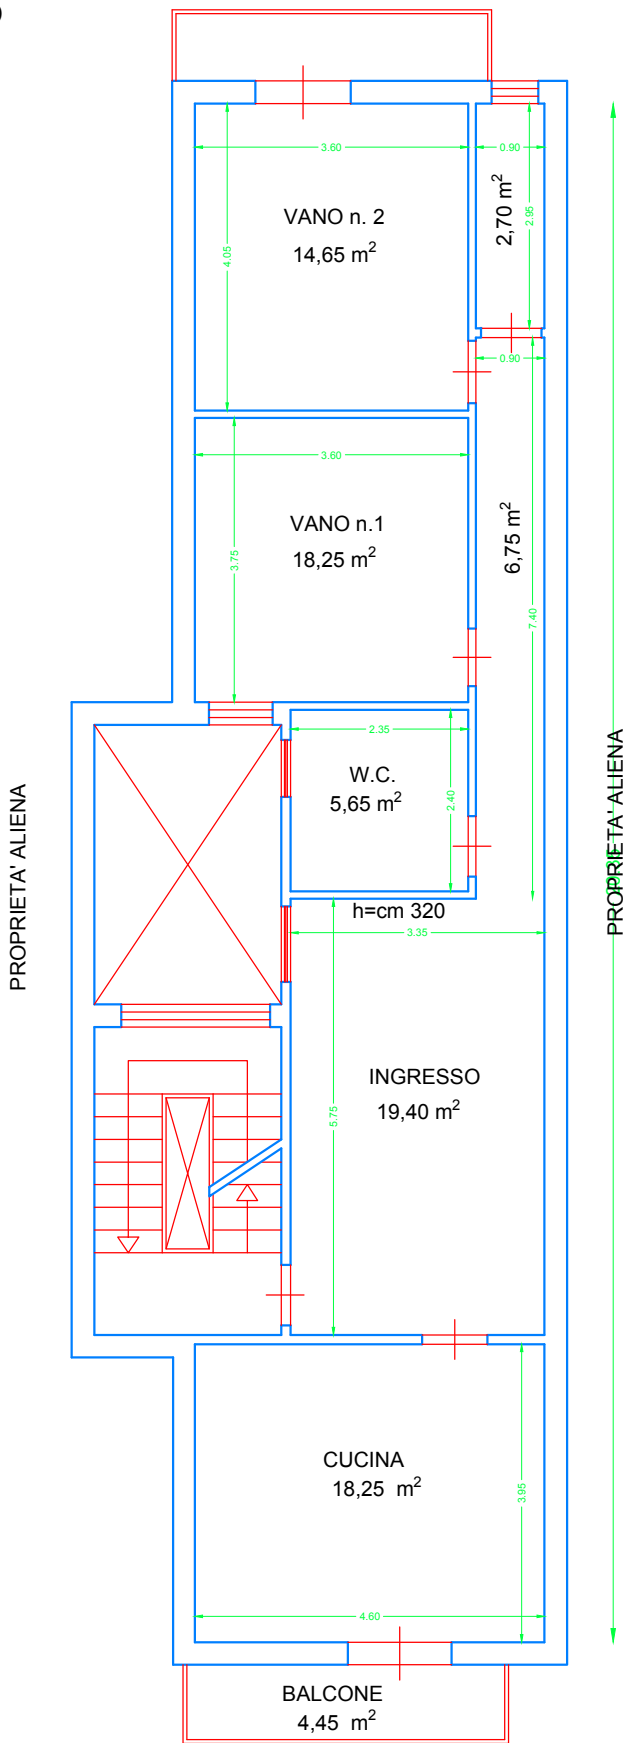

SCALA DI RAPPRESENTAZIONE 1:100

VIA VITTORIO EMENUELE ORLANDO N. 30



COMUNE DI FICARAZZI - PA  
VIA V. E. ORLANDO 30  
PIANO PRIMO  
FOGLIO 1 P.LLA 713 SUB

# TRIBUNALE DI TERMINI IMERESE

## SEZIONE ESECUZIONI IMMOBILIARI

### PROC. N. 23/2024

PLANIMETRIA  
STATO DI FATTO

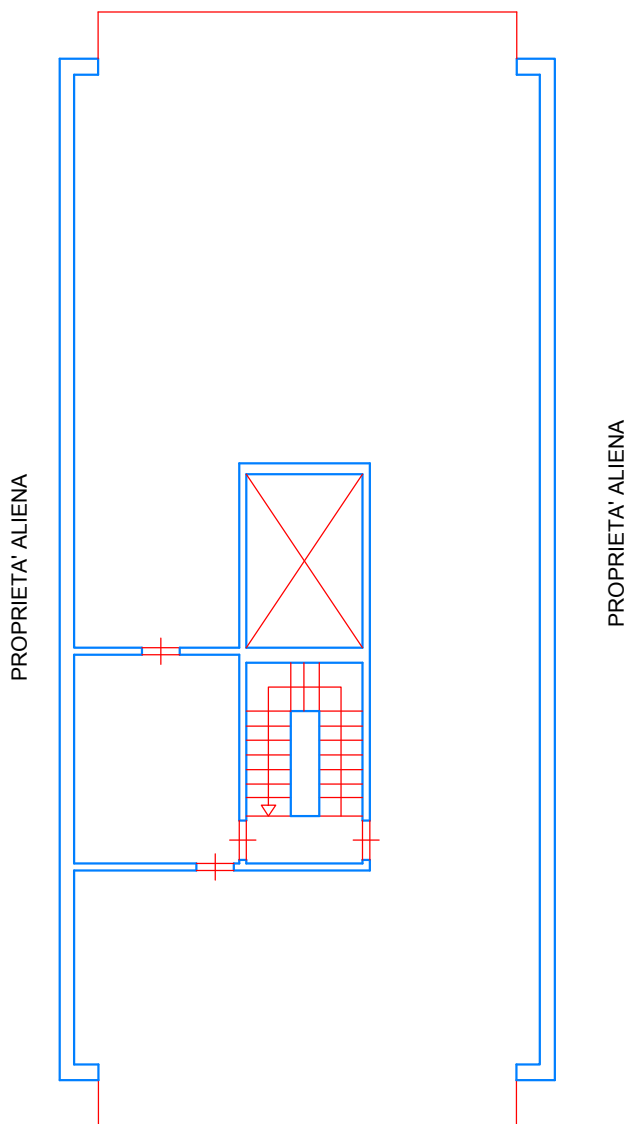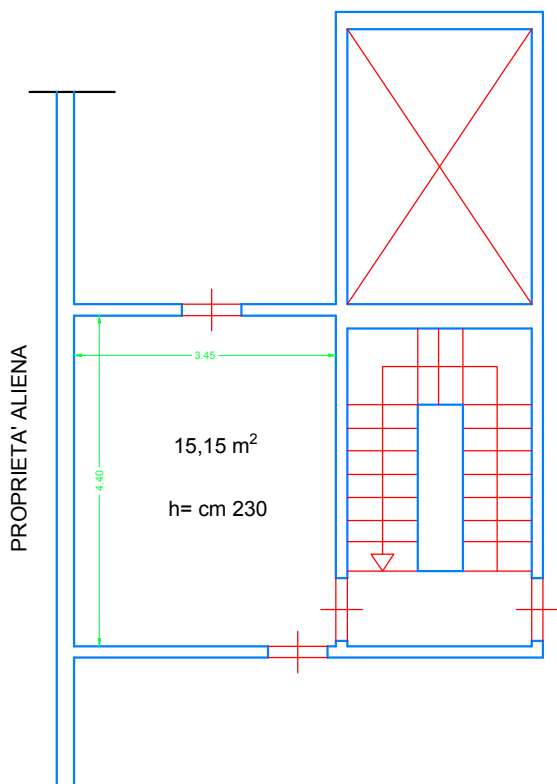

VIA VITTORIO EMENUELE ORLANDO N. 30



COMUNE DI FICARAZZI - PA  
VIA V. E. ORLANDO 30  
PIANO QUARTO  
FOGLIO 1 P.LLA 713 SUB

SCALA DI RAPPRESENTAZIONE 1:100


Firmato Da: SALVATORE AGRUSA Emesso Da: INFOCERT FIRMA QUALIFICATA 2 Serial#: 173318e

# TRIBUNALE DI TERMINI IMERESE

## SEZIONE ESECUZIONI IMMOBILIARI

### PROC. N. 23/2024

PLANIMETRIA  
MESSA IN PRISTINO

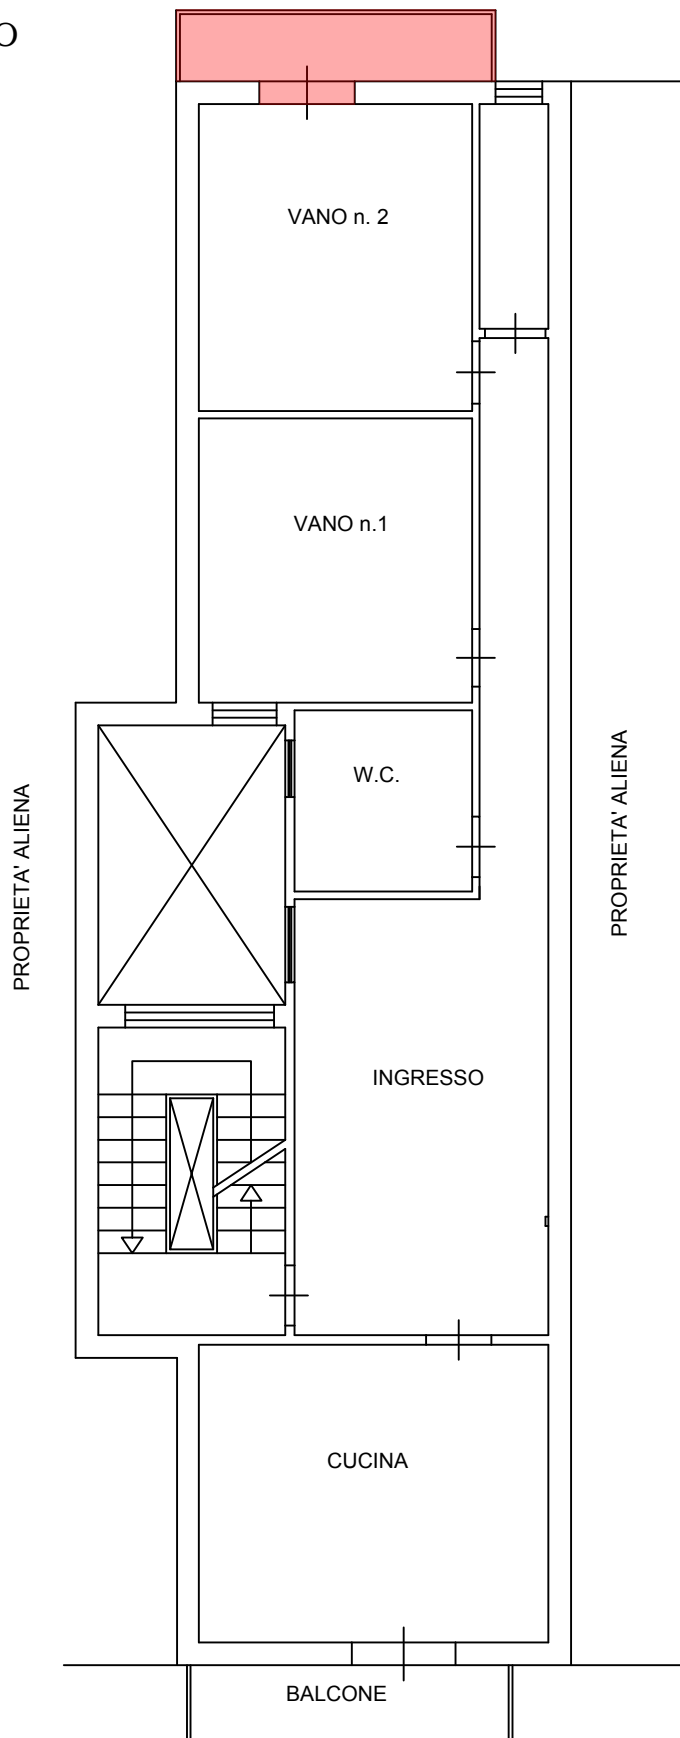

 MESSA IN PRISTINO

SCALA DI RAPPRESENTAZIONE 1:100

VIA VITTORIO EMENUELE ORLANDO N. 30



COMUNE DI FICARAZZI - PA  
VIA V. E. ORLANDO 30  
PIANO PRIMO  
FOGLIO 1 P.LLA 713 SUB

# TRIBUNALE DI TERMINI IMERESE

## SEZIONE ESECUZIONI IMMOBILIARI

### PROC. N. 23/2024

PLANIMETRIA  
MESSA IN PRISTINO

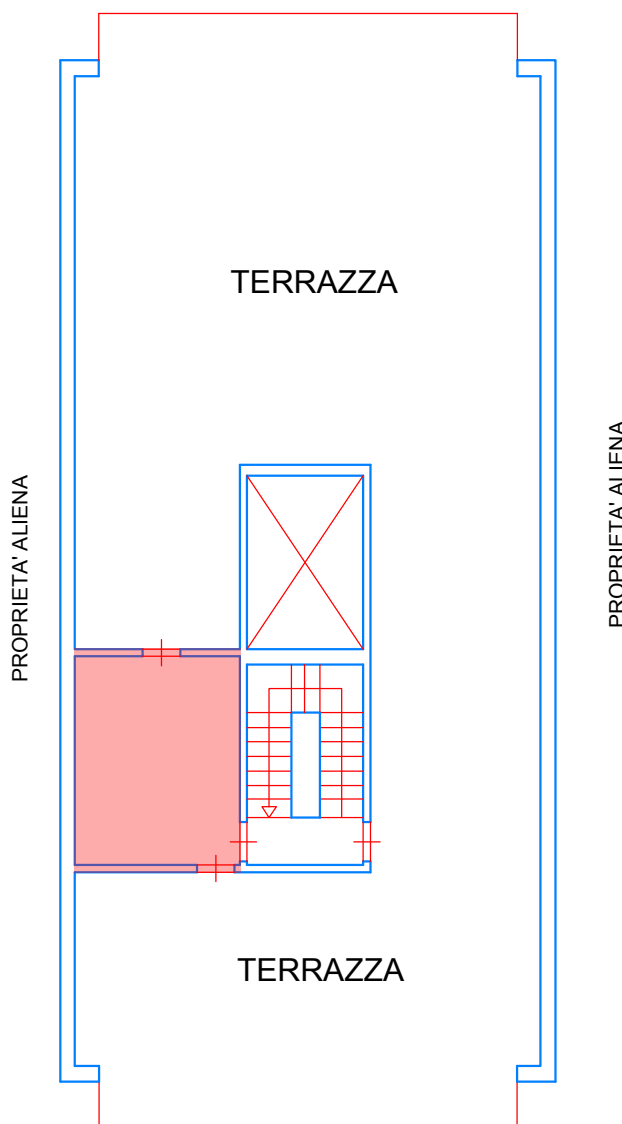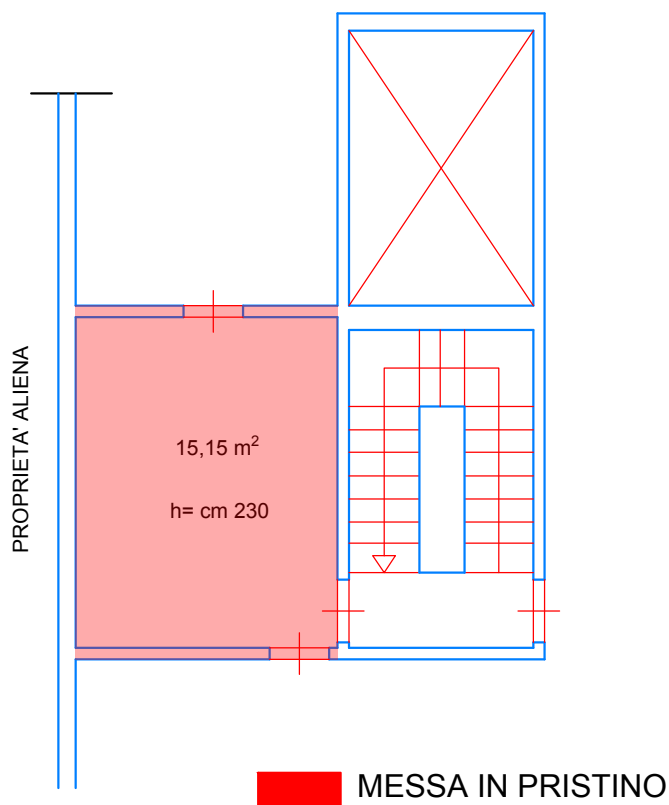

VIA VITTORIO EMENUELE ORLANDO N. 30



COMUNE DI FICARAZZI - PA  
VIA V. E. ORLANDO 30  
PIANO QUARTO  
FOGLIO 1 P.LLA 713 SUB

SCALA DI RAPPRESENTAZIONE 1:100

Firmato Da: SALVATORE AGRUSA Emesso Da: INFOCERT FIRMA QUALIFICATA 2 Serial#: 173318e