

Agenzia delle Entrate
CATASTO FABBRICATI
Ufficio Provinciale di
Firenze

Dichiarazione protocollo n. PI0123863 del 12/09/2017

Planimetria di u.i.u. in Comune di Vinci

Via Piagge

civ. SNC

Identificativi Catastali:

Sezione:

Foglio: 12

Particella: 426

Subalterno: 2


Compilata da:

Iscritto all'albo:
Geometri

Prov. Firenze

Scheda n. 1

Scala 1:200

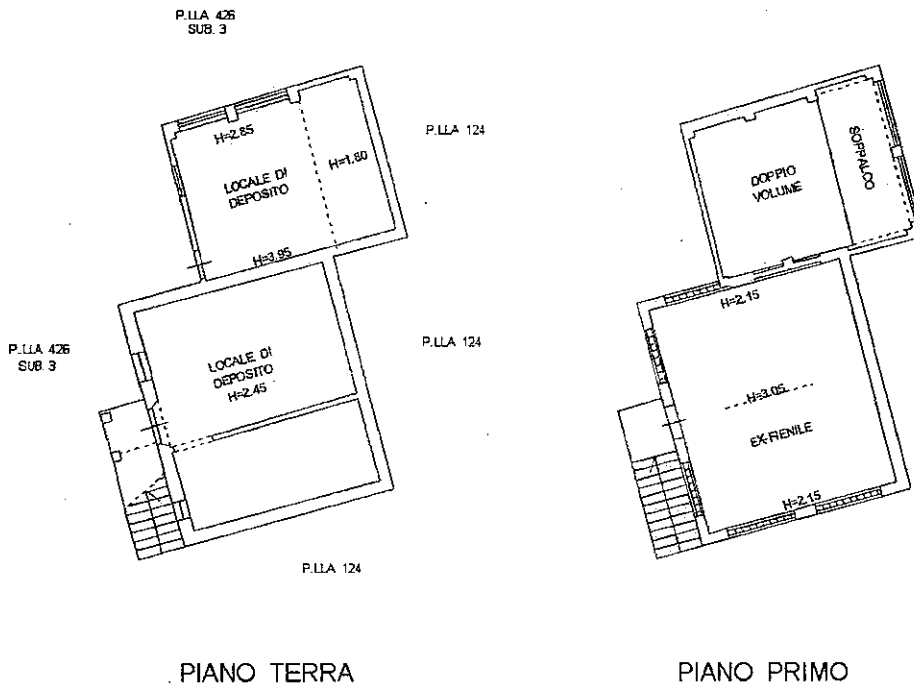

Ultima planimetria in atti

Data: 18/04/2024 - n. T56596

Totale schede: 1 - Formato di acquisizione: A4(210x297) - Formato stampa richiesto: A4(210x297)