


**Agenzia del Territorio
CATASTO FABBRICATI
Ufficio Provinciale di
Milano**

Dichiarazione protocollo n. MI0031846 del 22/01/2013	
Planimetria di u.i.u. in Comune di Paderno Dugnano	
Via Castelletto	civ. 58
Identificativi Catastali:	Compilata da: Feruglio Alberto
Sezione: Foglio: 2	Iscritto all'albo: Architetti
Particella: 248	Prov. Milano
Subalterno: 704	N. 7824

Scheda n. 1 Scala 1:200

PIANO SECONDO

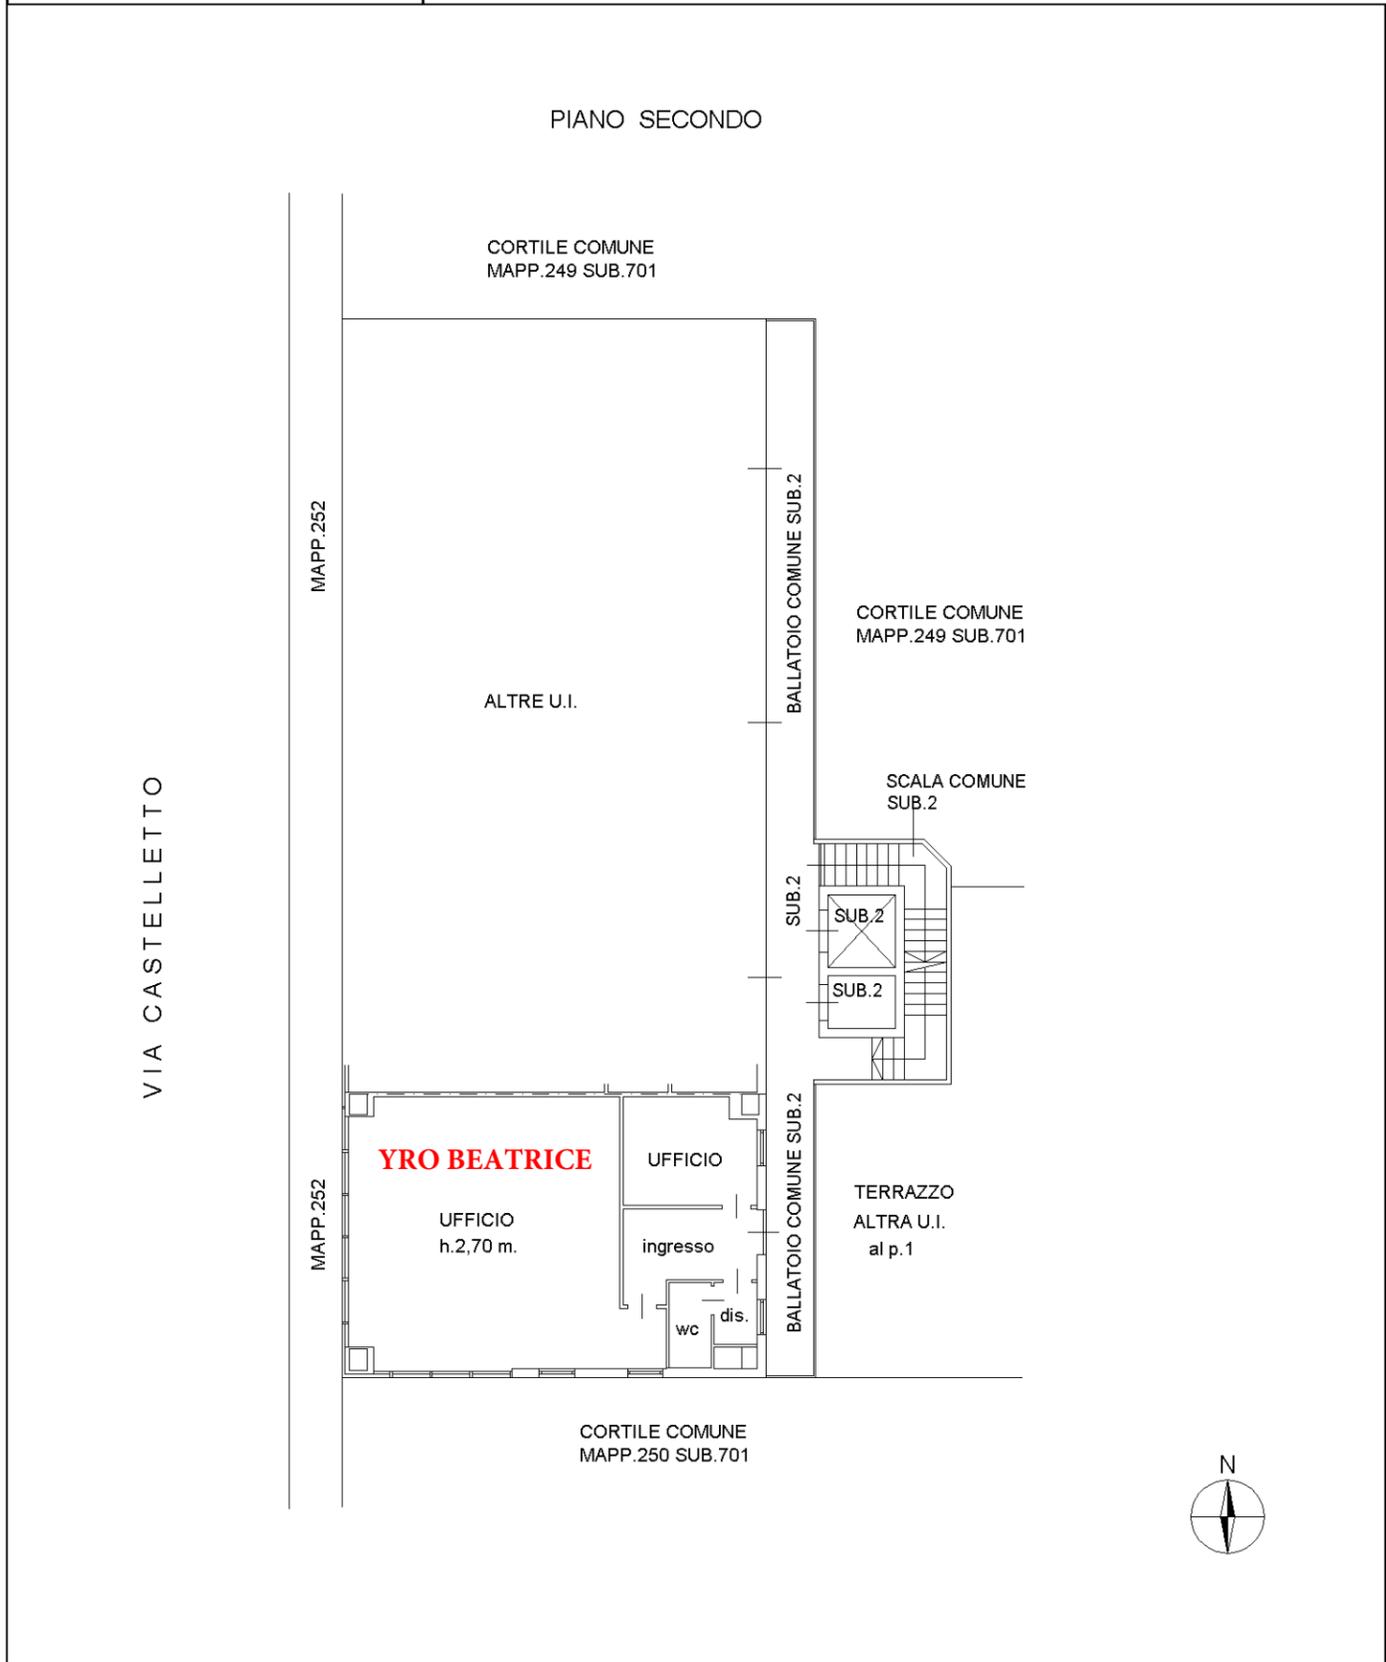

10 metri

Catasto dei Fabbricati - Situazione al 22/02/2016 - Comune di PADERNO DUGNANO (G220) - < Foglio: 2 - Particella: 248 - Subalterno: 704 >
VIA CASTELLETO n. 58 piano: 2;