

**Agenzia del Territorio
CATASTO FABBRICATI
Ufficio Provinciale di
Roma**

Dichiarazione protocollo n. RM0209779 del 22/03/2005

Planimetria di u.i.u. in Comune di Velletri

Contrada Capitancelli

civ. SNC

Identificativi Catastali:

Sezione:

Foglio: 81

Particella: 559

Subalterno: 501

Compilata da:

Trovalusci Giuseppe

Iscritto all'albo:

Geometri

Prov. Roma


N. 3498

Scheda n. 1

Scala 1:200

PIANO TERRENO

ABITAZIONE

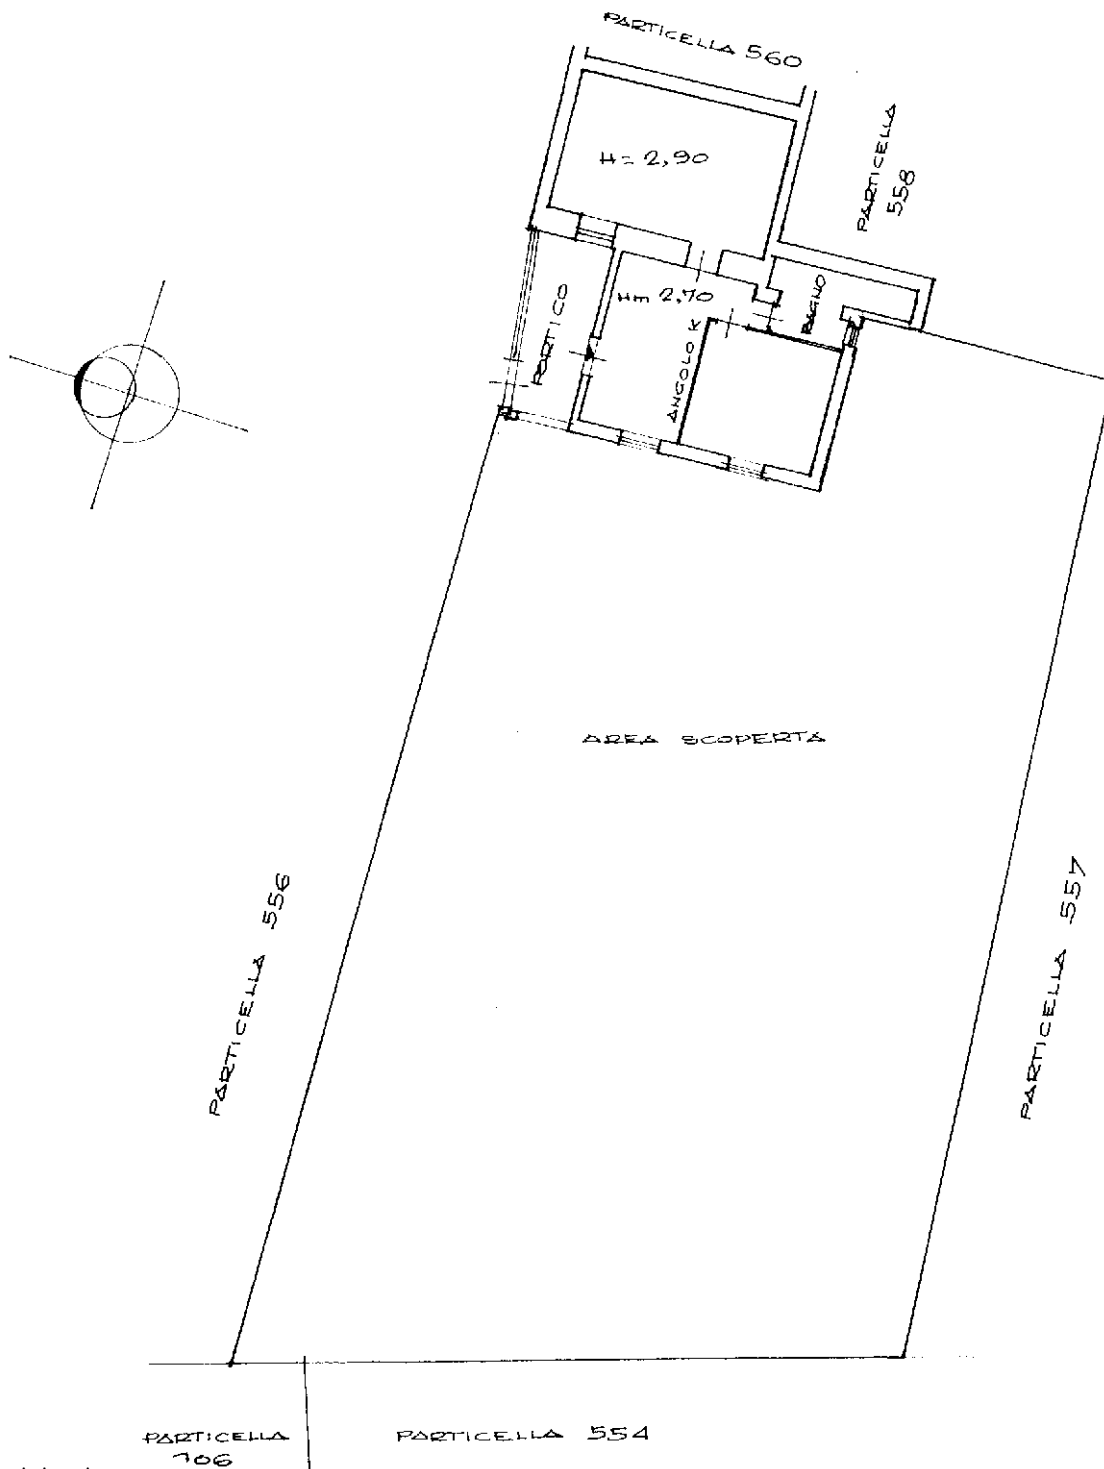

PARTICELLA
706

PARTICELLA 554

Ultima planimetria in atti