

1 Particella: 312



N=70400

E=-1700

**Agenzia delle Entrate
CATASTO FABBRICATI
Ufficio Provinciale di
Chieti**

Dichiarazione protocollo n. CH0064389 del 26/06/2017

Planimetria di u.i.u. in Comune di Ari

Via Piana Grande

civ. 5

Identificativi Catastali:

Sezione:

Foglio: 3

Particella: 4096

Subalterno: 1

Compilata da:

Patrizio Valter Corrado

Iscritto all'albo:

Geometri


Prov. Chieti

N. 1309


Scala n. 1

Scala 1:200



PIANO TERRA

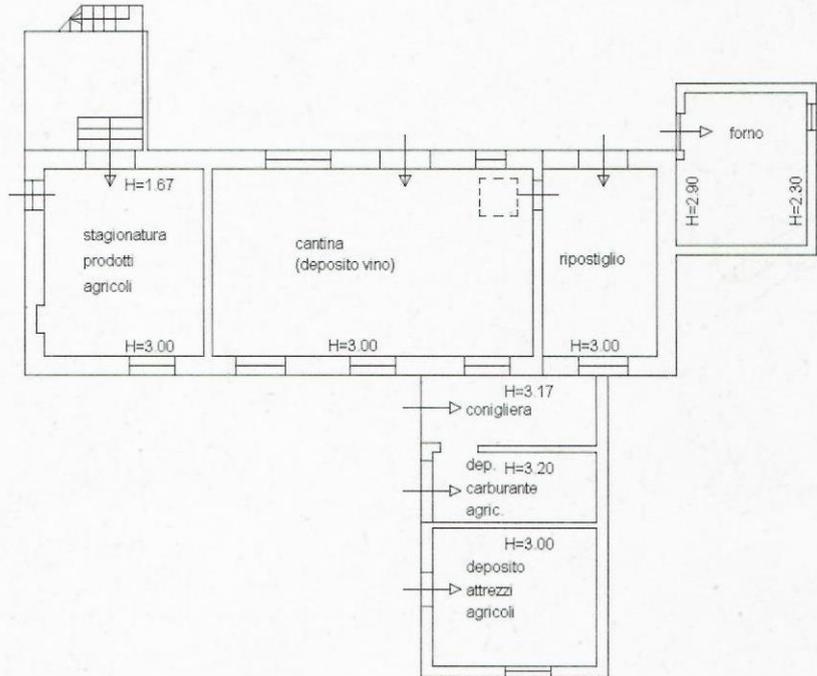

PIANO PRIMO

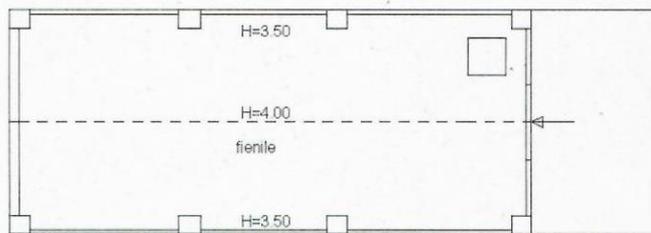

PIANO S1

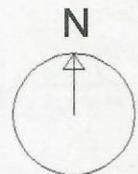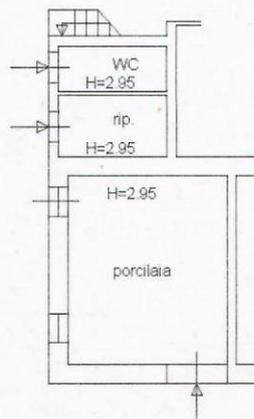

Planimetria in atti

MODULARIO
Fig. rend. 487



MINISTERO DELLE FINANZE
DIPARTIMENTO DEL TERRITORIO
CATASTO EDILIZIO URBANO (RDL 13-4-1939, n. 652)

MOD. BN (CEU)


LIRE
500

Planimetria di u.i.u. in Comune di A. R. I. via C. da Pianagrande civ. 7

- ABITAZIONE -

Strada Comunale

H. 2.30

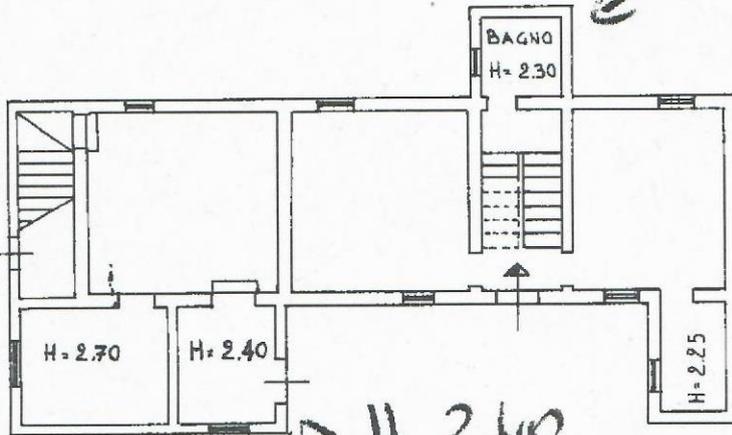

Piano Terra

H = mt. 2.70


H. 2.70

Ditta
H. 2.70

H. 2.40

H. 2.25


Corte Comune

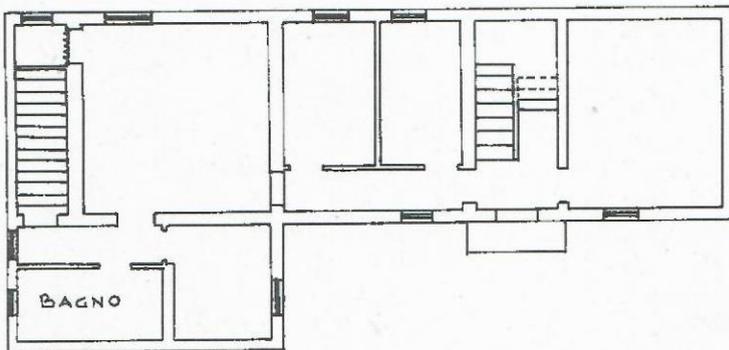

Piano Primo

H = mt. 2.80

H. 2.80

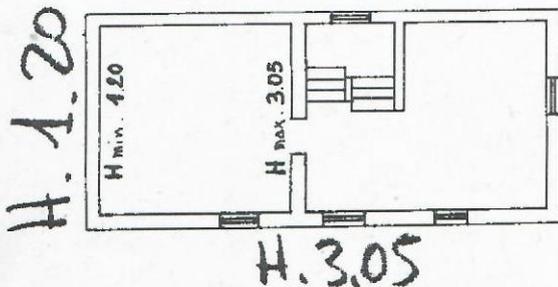

Piano Secondo (soffitta)

Hmin. = mt. 1.20

H. 1.20

Hmax. = mt. 3.05

H. 3.05

ORIENTAMENTO



SCALA DI 1:200

Dichiarazione di N.C. <input type="checkbox"/> Agenzia di variazione <input checked="" type="checkbox"/> Planimetria in atti	Compilata dal <u>Geom. [redacted]</u> (Titolo, cognome e nome) <u>FILIPPO</u>	RISERVATO ALL'UFFICIO <u>Do 1035 / P8</u>
Identificativi catastali Presentazione: 26/03/1998 - Data: 16/04/2018 - n. CH0040874 - Richiedente CTU ORSINI ALFONSO della provincia di <u>CH</u> n. <u>311</u> date <u>24/03/98</u> Firma <u>Filippo de Luca</u>	Iscritto all'albo dei <u>GEOMETRI</u> della provincia di <u>CH</u> n. <u>311</u> date <u>24/03/98</u> Firma <u>Filippo de Luca</u>	26 1998

ELABORATO PLANIMETRICO

Compilato da:
Matrizio Valter Corrado
Geometri
Prov. Chieti N. 1309

**Agenzia delle Entrate
CATASTO FABBRICATI
Ufficio Provinciale di
Chieti**


Comune di Ari
Foglio: 3 Particella: 4096

Protocollo n. del
Tipo Mappale n. del


Mostrazione grafica dei subalterni

Scala 1 : 500


PIANO
TERRA

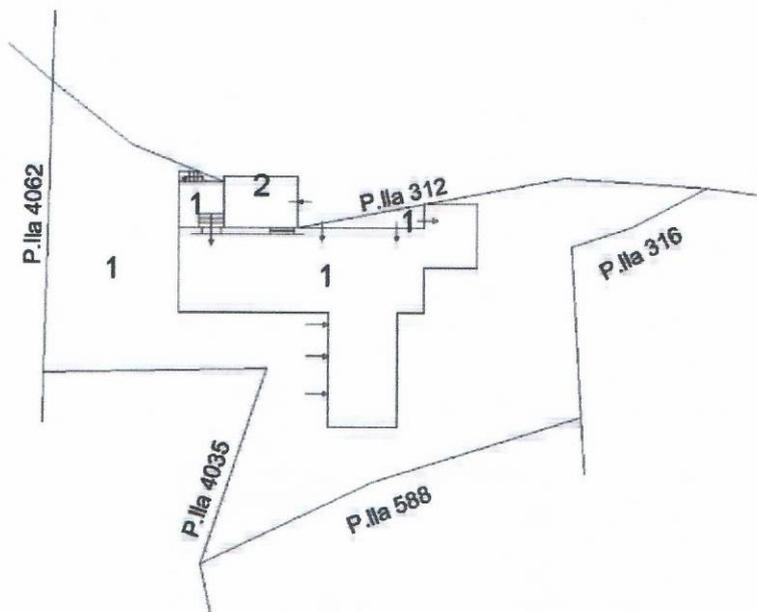

PIANO
PRIMO

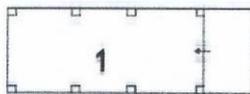

PIANO
S1

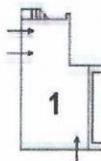

Agenzia delle Entrate
CATASTO FABBRICATI
Ufficio Provinciale di
Chieti

Dichiarazione protocollo n. del

Planimetria di u.i.u. in Comune di Ari

Via Piana Grande

civ. 5

Identificativi Catastali:

Sezione:
Foglio: 3
Particella: 4096
Subalterno: 2

Compilata da:
Patrizio Valter Corrado

Iscritto all'albo:
Geometri

Prov. Chieti

N. 1309

ada n. 1

Scala 1:100

PIANO
TERRA

