


**Agenzia del Territorio  
CATASTO FABBRICATI  
Ufficio Provinciale di  
Milano**

|  |                                   |
|--|-----------------------------------|
| Dichiarazione protocollo n. MI0031846 del 22/01/2013 |                                   |
| Planimetria di u.i.u. in Comune di Paderno Dugnano   |                                   |
| Via Castelletto                                      | civ. 58                           |
| Identificativi Catastali:                            | Compilata da:<br>Feruglio Alberto |
| Sezione:   | Iscritto all'albo:<br>Architetti  |
| Foglio: 2  | Prov. Milano                      |
| Particella: 248                                      | N. 7824                           |
| Subalterno: 705                                      |                                   |

Scheda n. 1      Scala 1:200

PIANO SECONDO

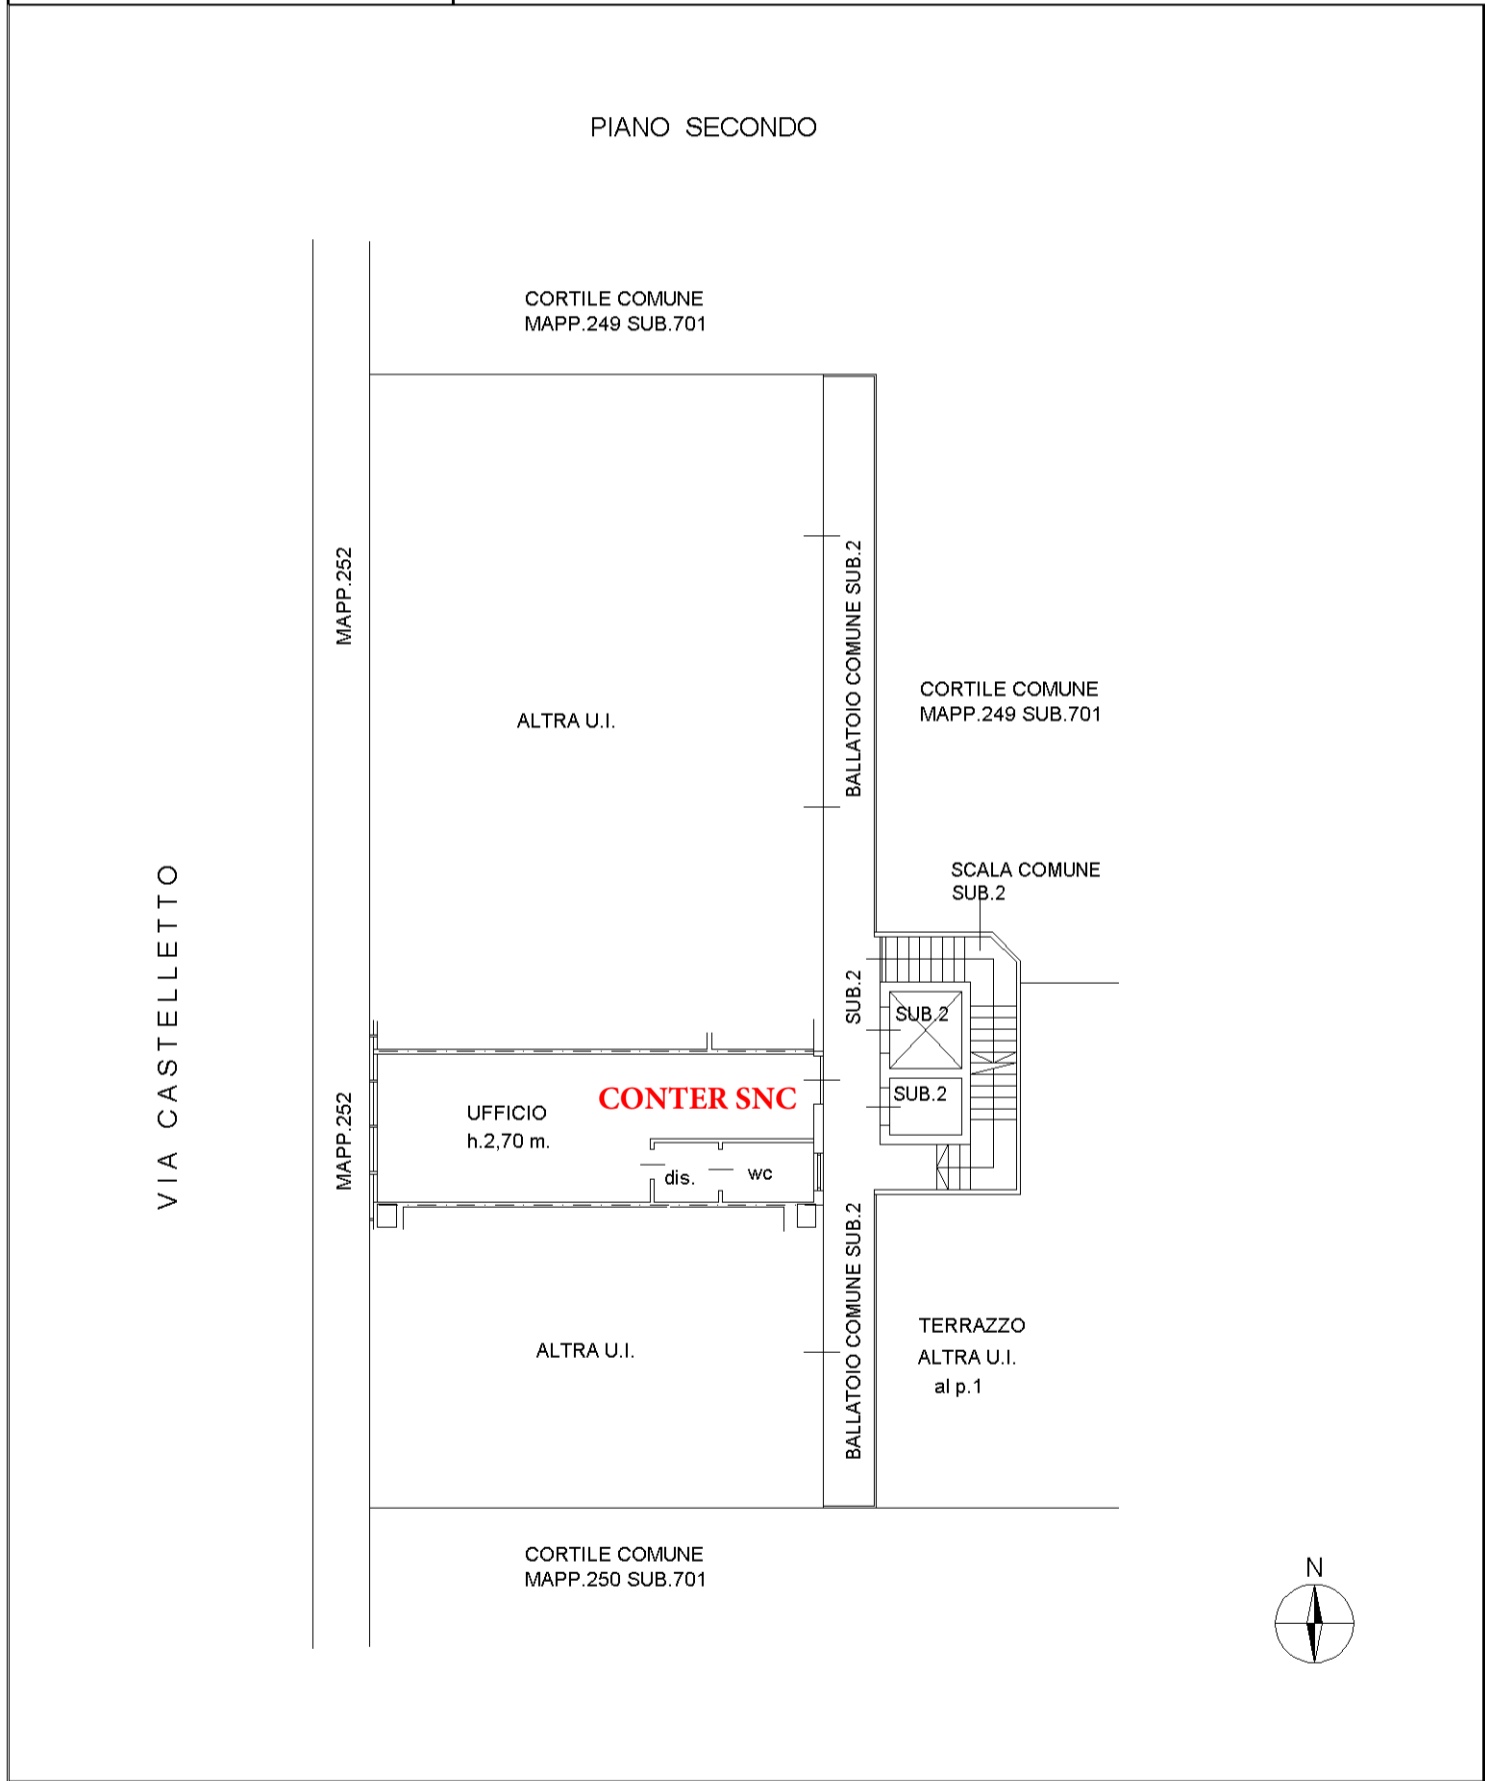

10 metri

Catasto dei Fabbricati - Situazione al 22/02/2016 - Comune di PADERNO DUGNANO (G220) - < Foglio: 2 - Particella: 248 - Subalterno: 705 >  
VIA CASTELLETTO n. 58 piano: 2;