



**ELABORATO PLANIMETRICO**    Compilato da: Gasbarrone Marco    Iscritto all'albo: Geometri    Prov. Latina    N. 1832  
Comune di Sonnino    Sezione: Foglio: 32    Particella: 4037    Protocollo n. LT0054405    del 17/04/2013  
Dimostrazione grafica dei subalterni    Tipo Mappale n.    del    Scala 1 : 500

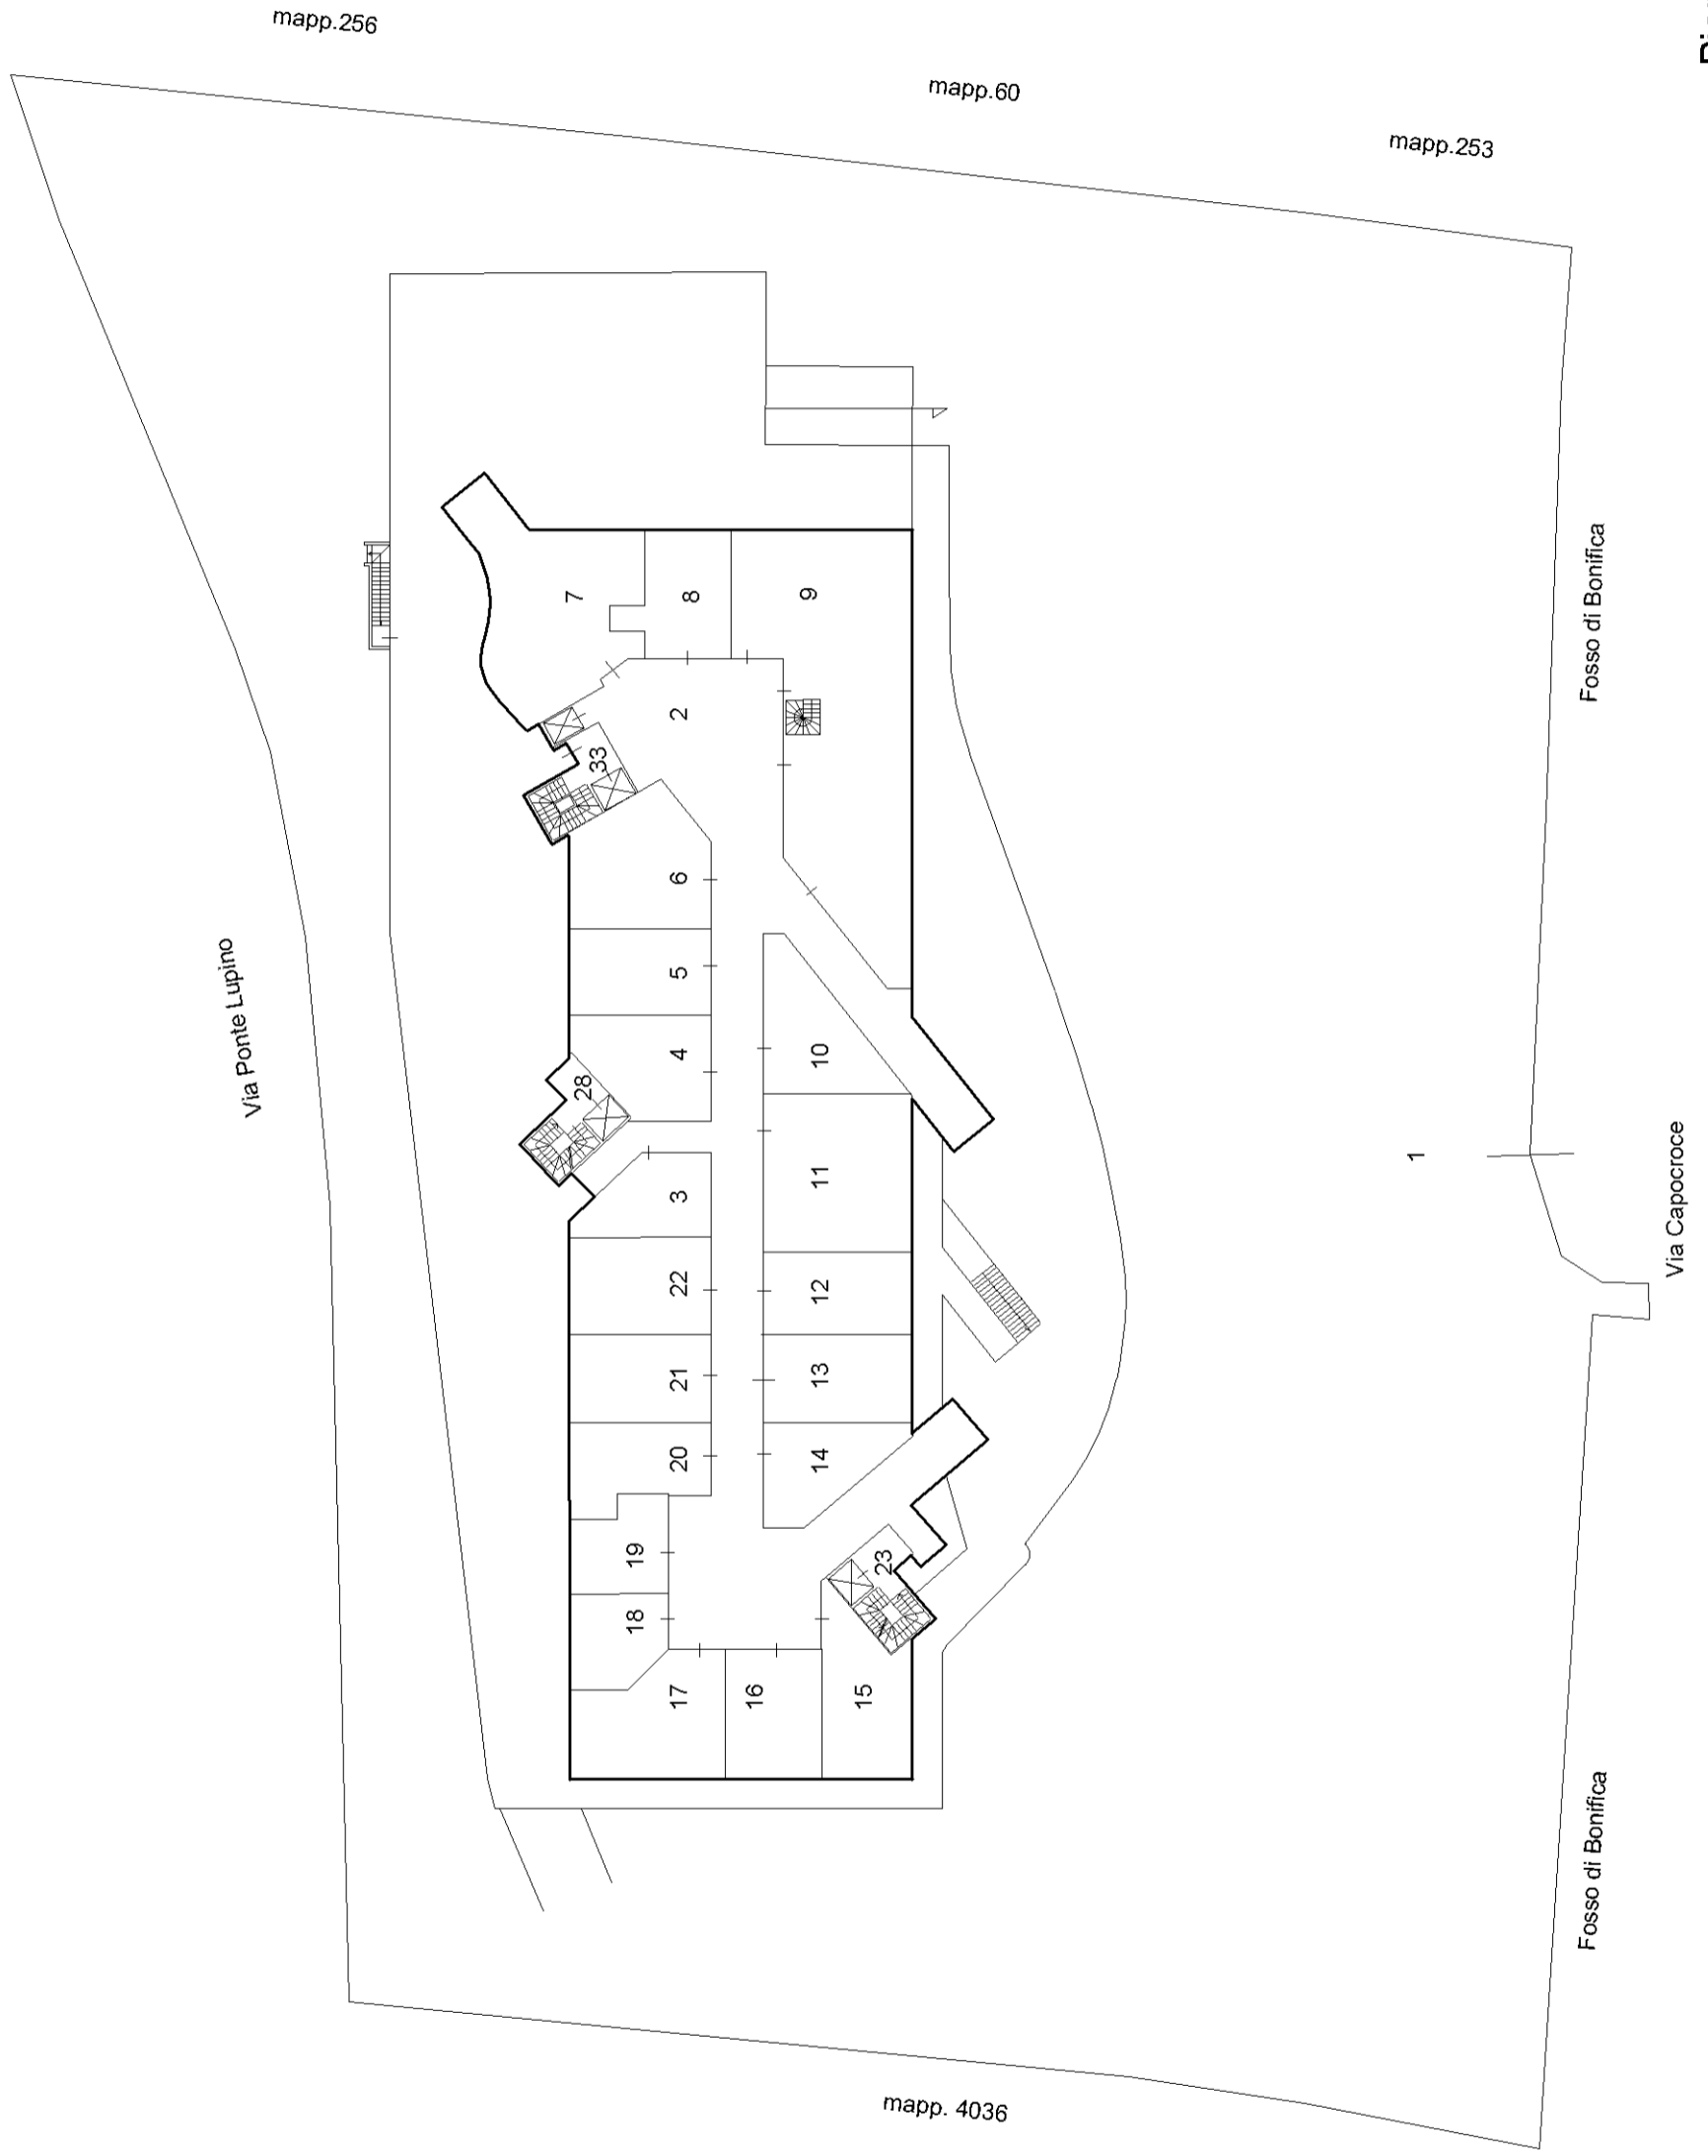


**ELABORATO PLANIMETRICO**    Compilato da: Gasbarrone Marco    Iscritto all'albo: Geometri    N. 1832  
Comune di Sonnino    Sezione: Foglio: 32    Particella: 4037    Protocollo n. LT0054405    del 17/04/2013  
Dimostrazione grafica dei subalterni    Tipo Mappale n.    del    Scala 1 : 250

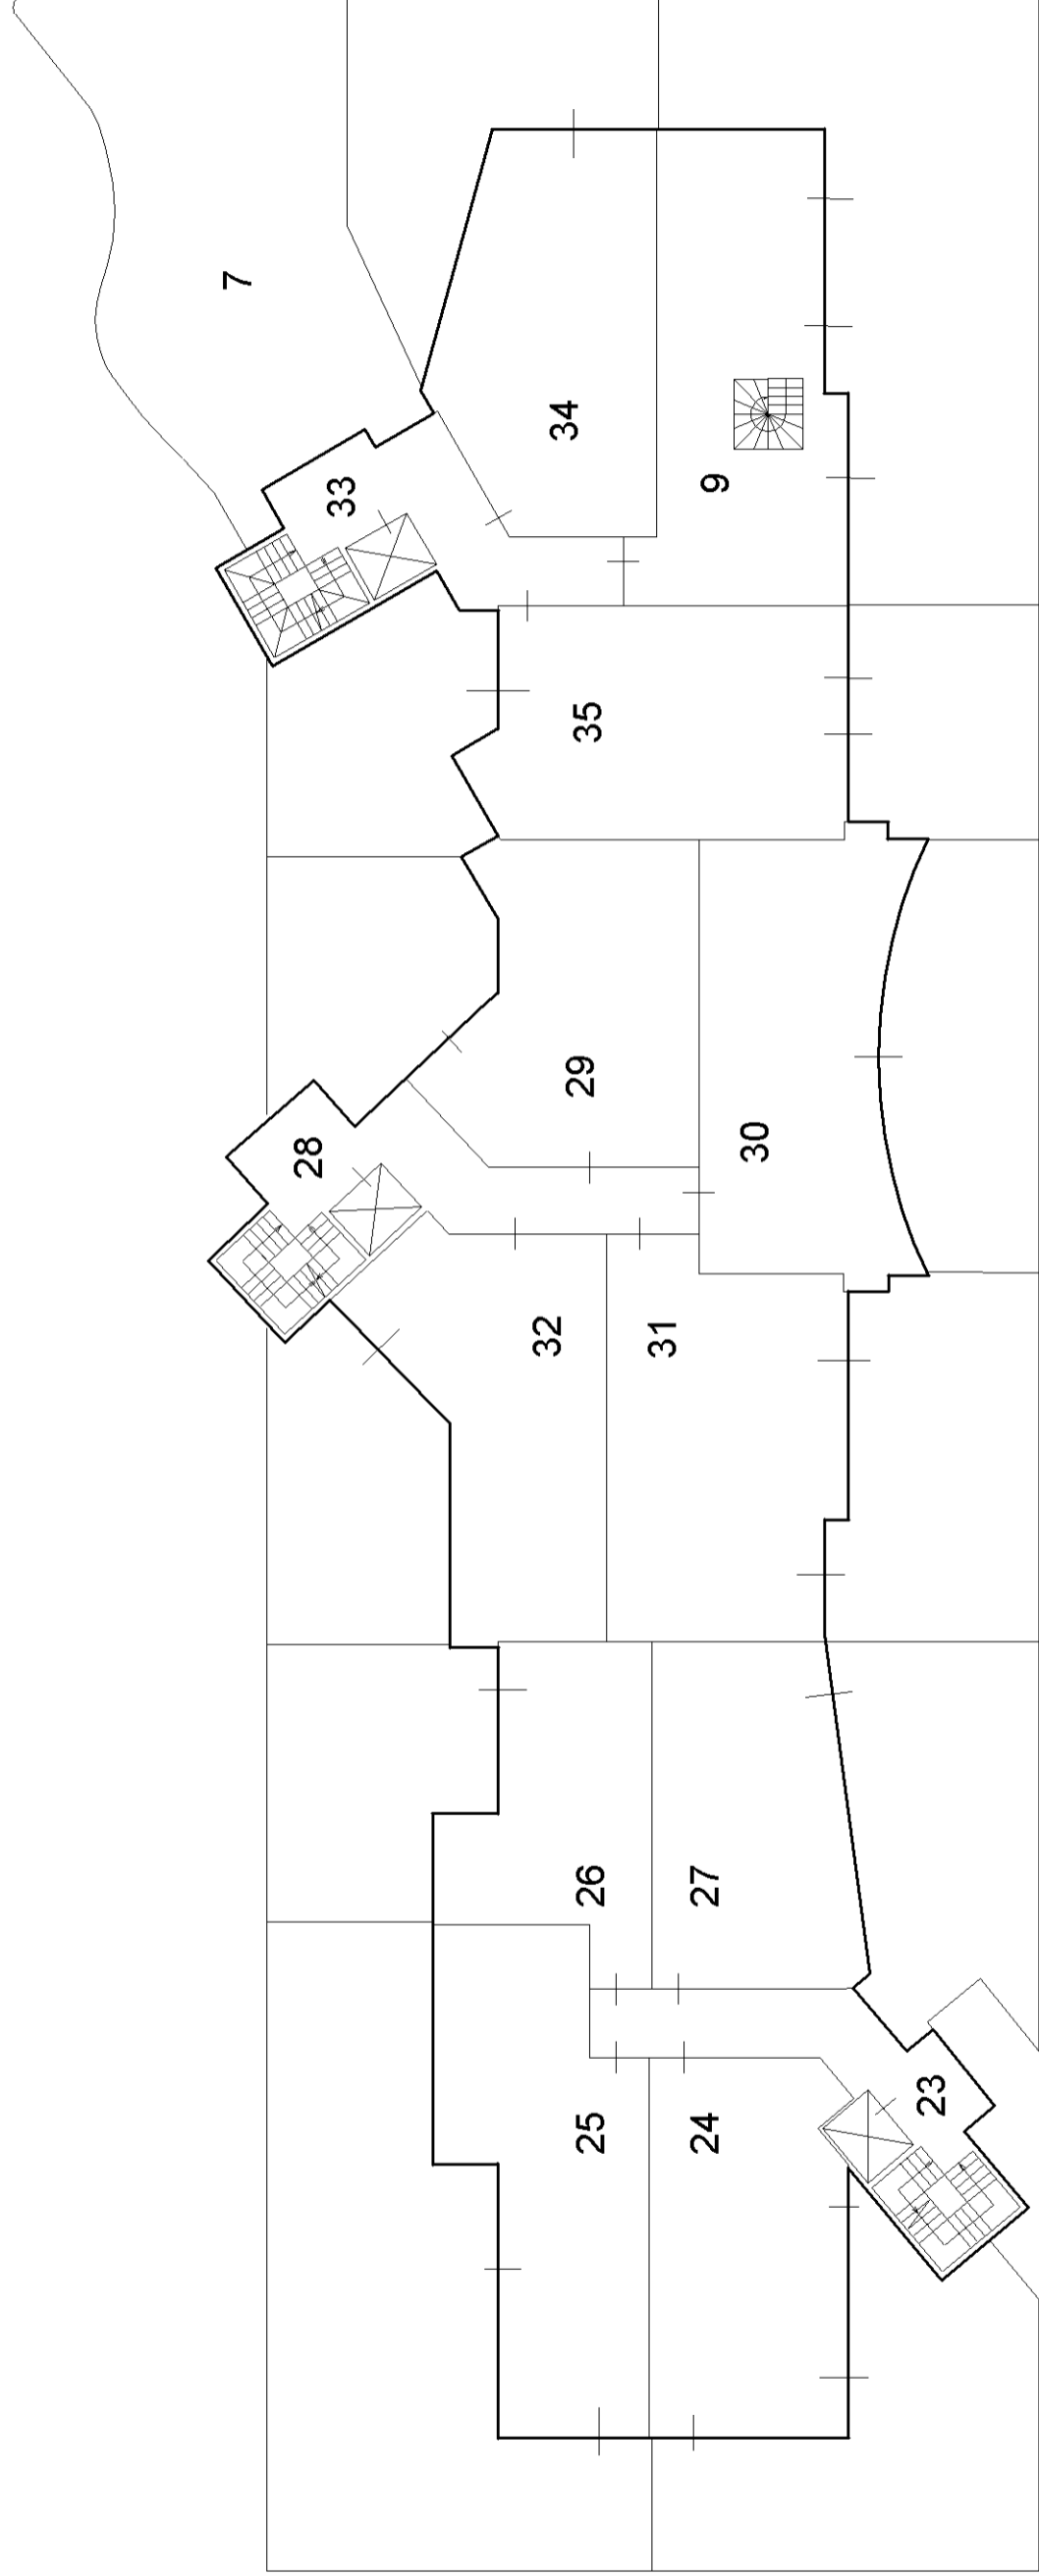


Piano Primo



**ELABORATO PLANIMETRICO**      Compilato da: Gasbarrone Marco      Iscritto all'albo: Geometri      Prov. Latina      N. 1832  
Comune di Sonnino      Sezione:      Foglio: 32      Particella n.      LT0054405      del 17/04/2013  
Dimostrazione grafica dei subalterni      Tipo Mappale n.      del      Scala 1 : 250

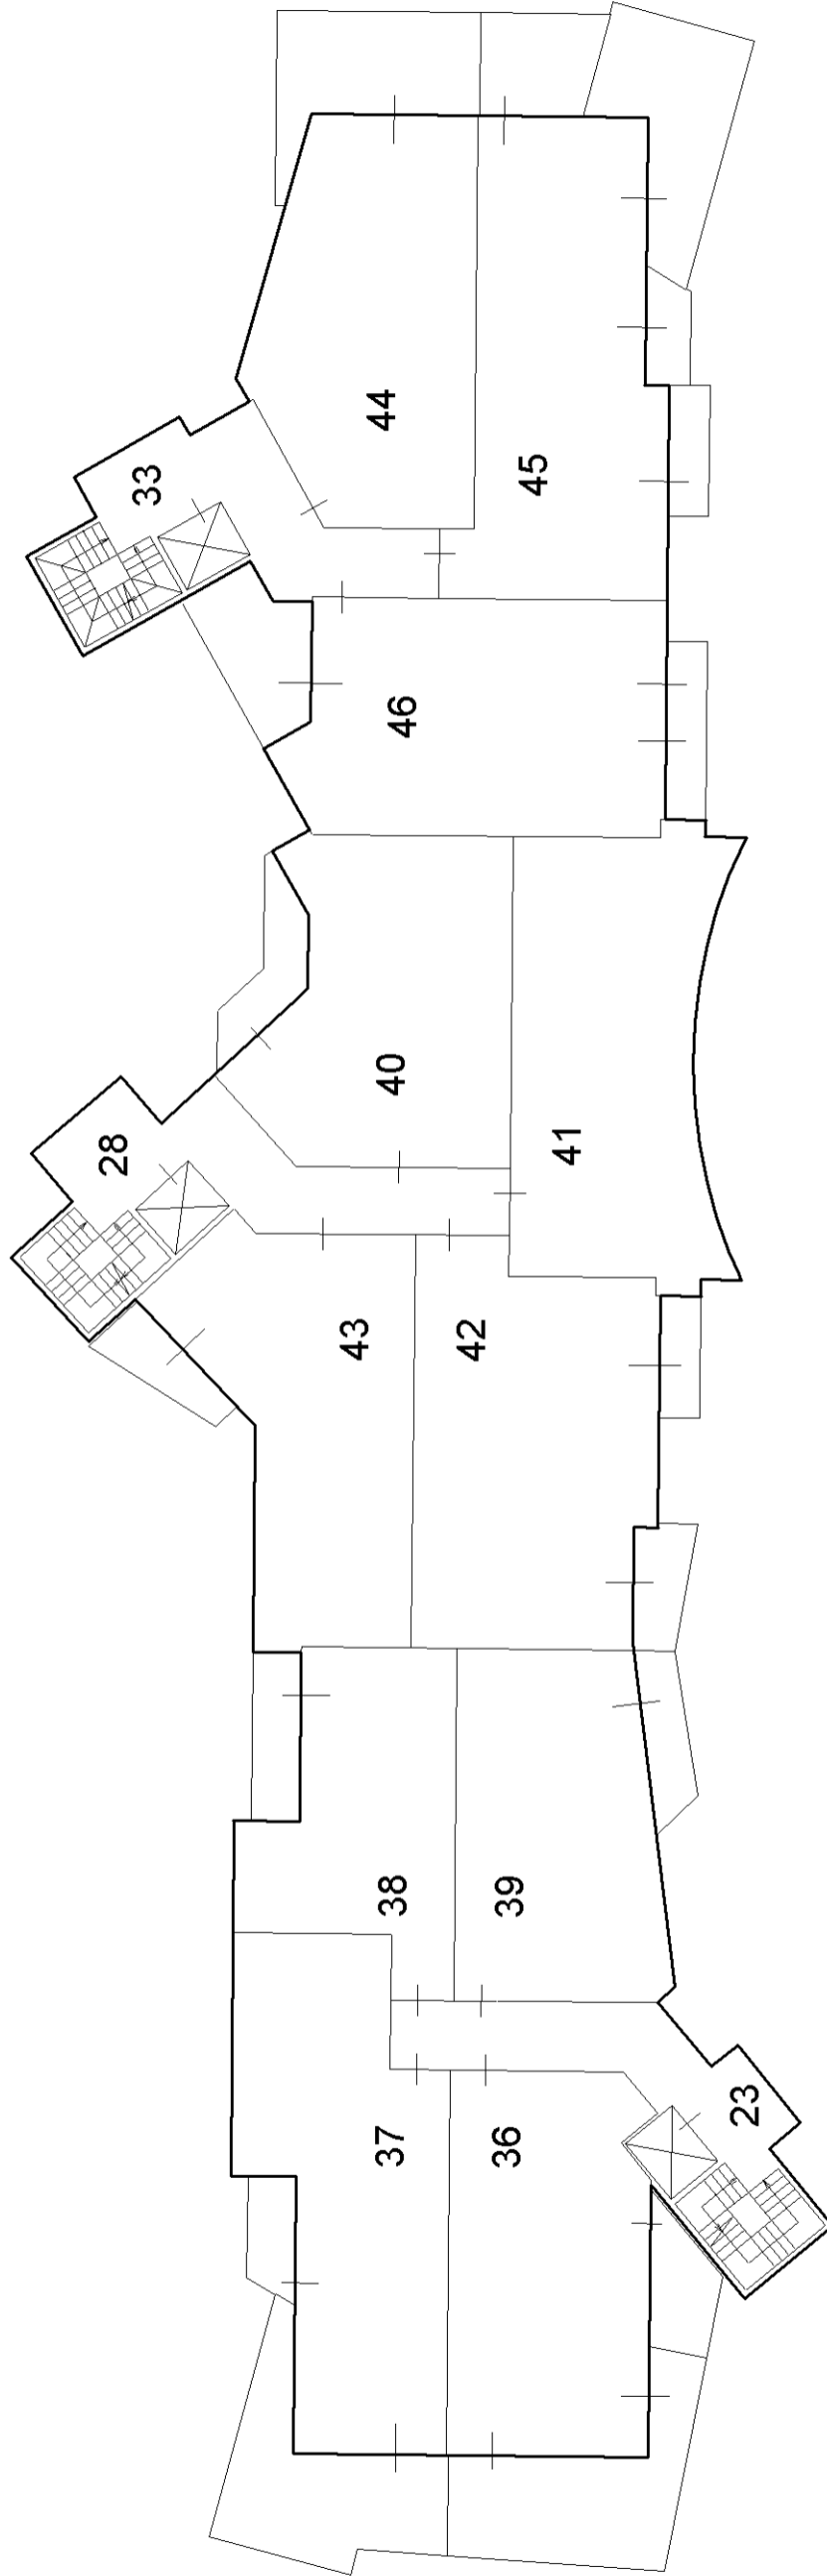

<b>ELABORATO PLANIMETRICO</b>	Compilato da: Gasbarrone Marco	Iscritto all'albo: Geometri	Prov. Latina	N. 1832
Comune di Sonnino	Sezione: Foglio: 32	Particella: 4037	Protocollo n. LT0054405	del 17/04/2013
Dimostrazione grafica dei subalterni		Tipo Mappale n.	del	Scala 1 : 250

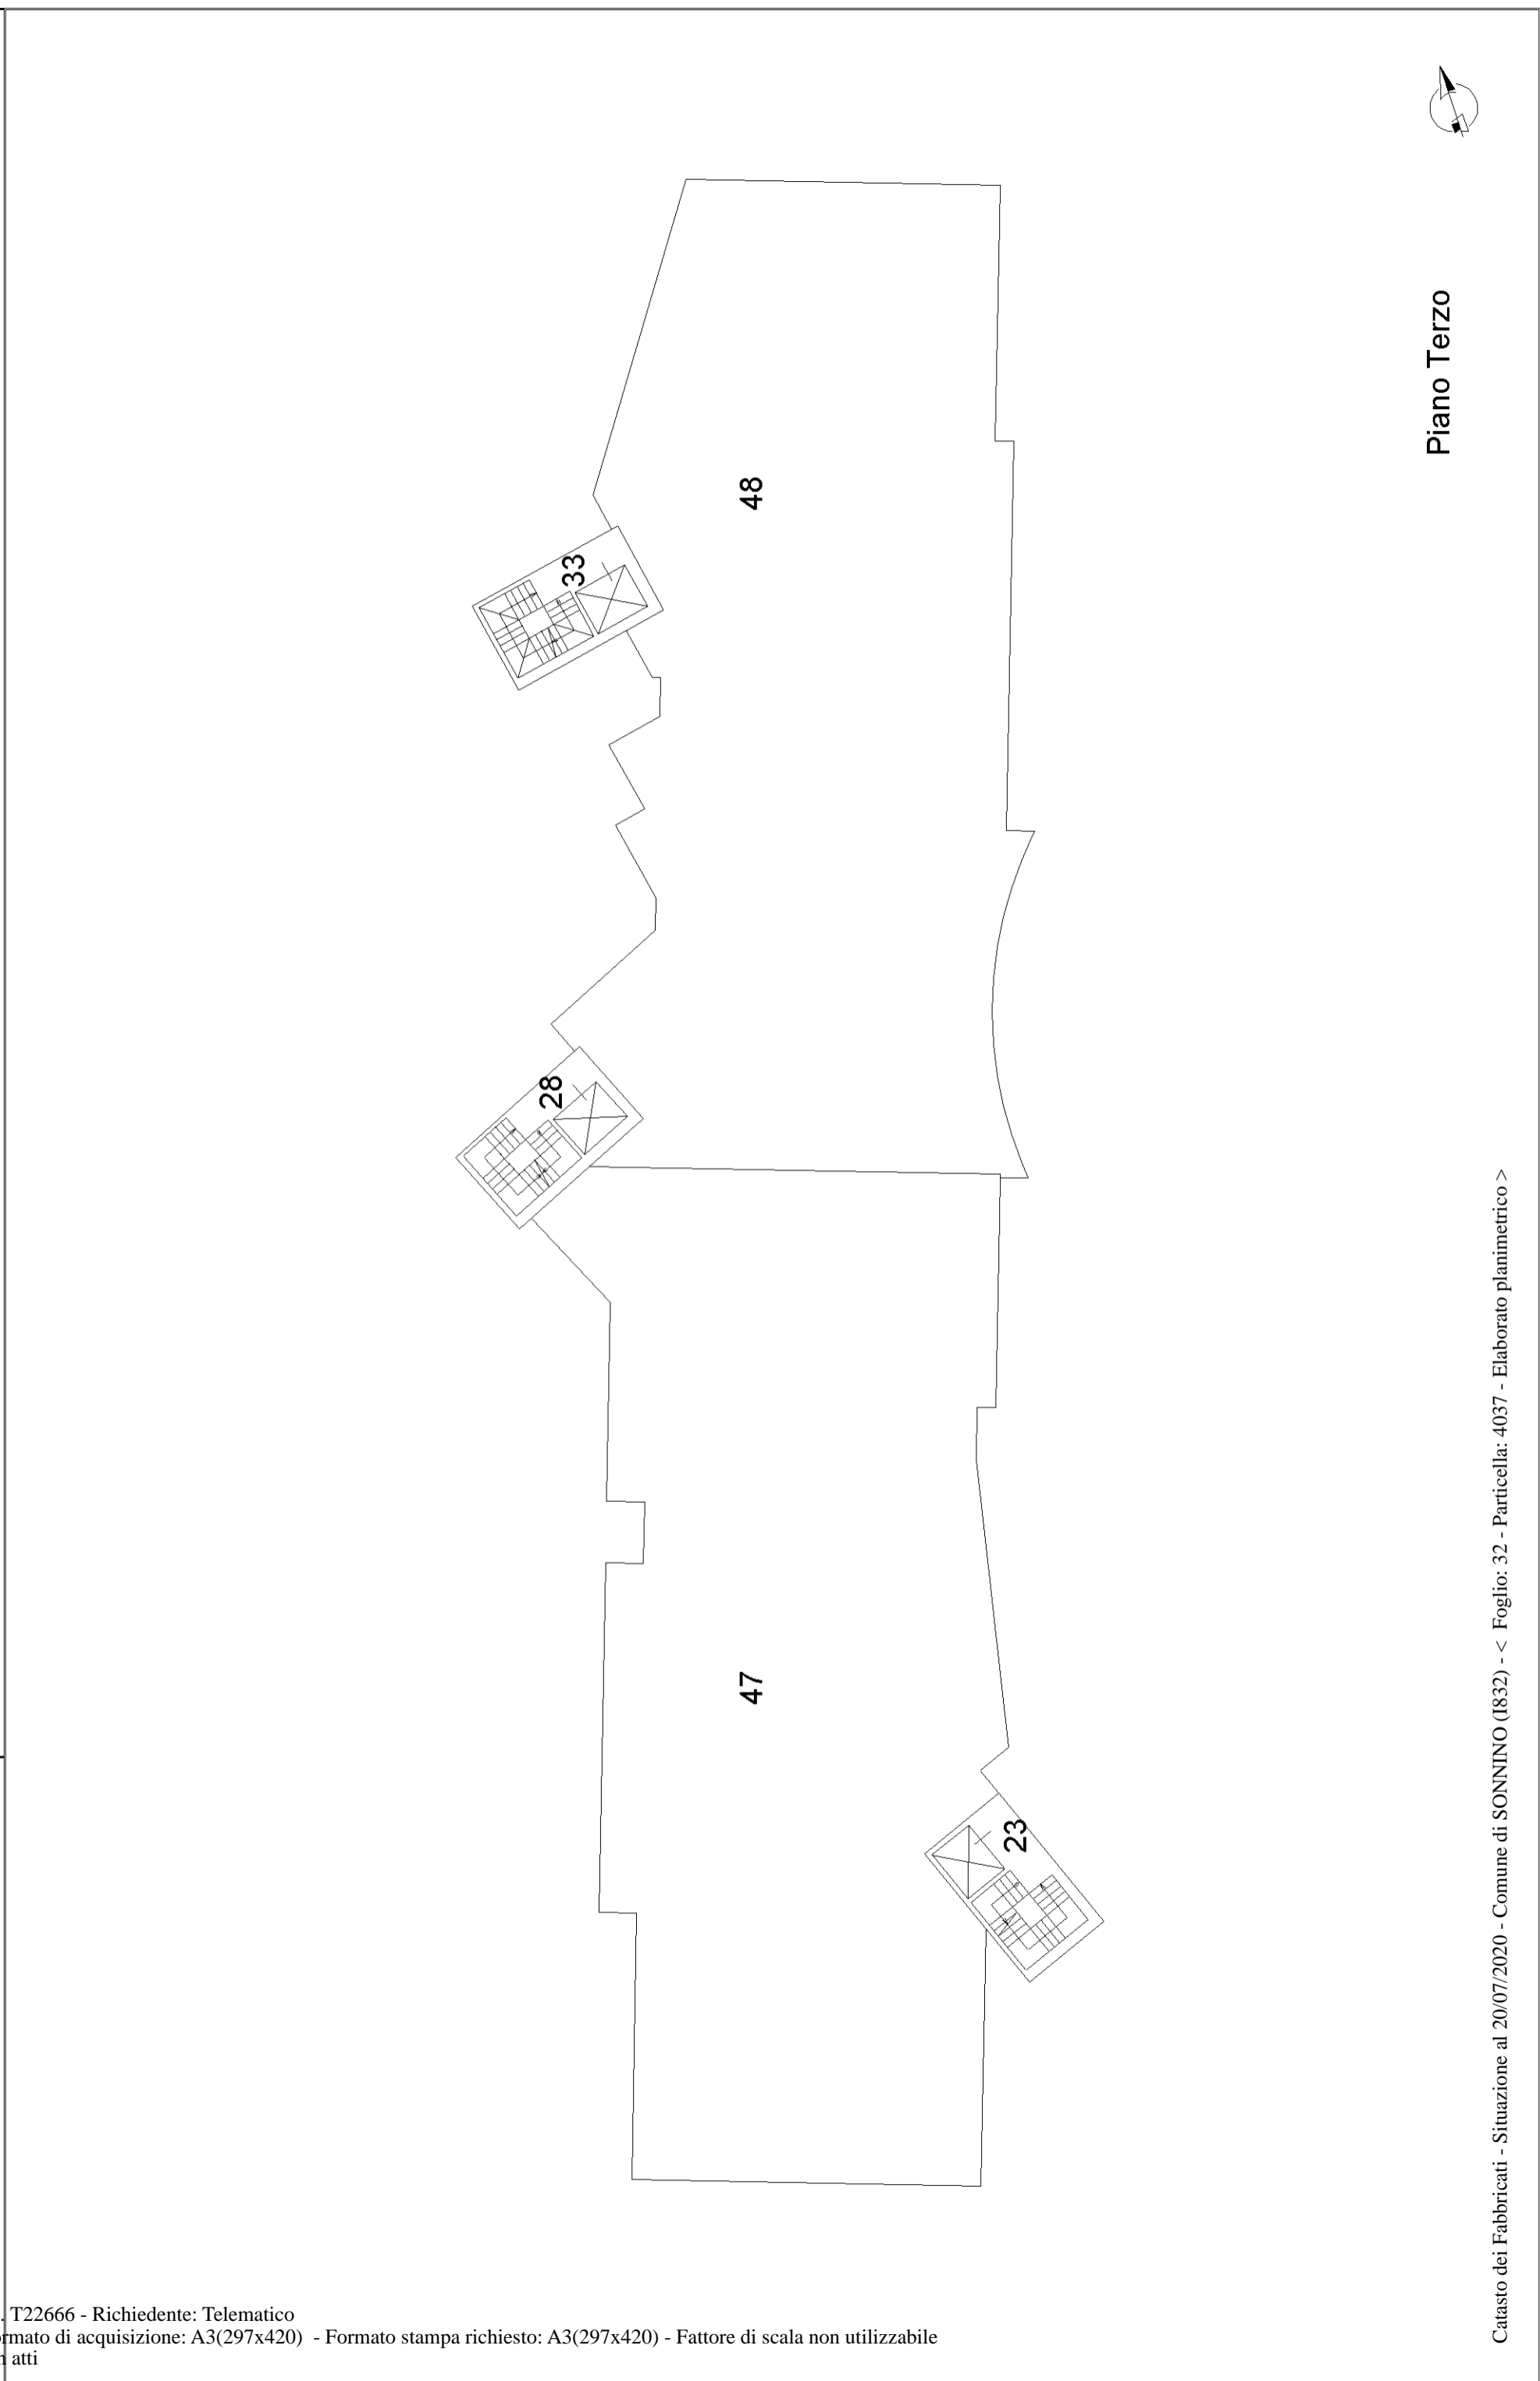

Piano Terzo

<b>ELABORATO PLANIMETRICO</b>	Compilato da: Gasbarrone Marco	Iscritto all'albo: Geometri	Prov. Latina	N. 1832
Comune di Sonnino	Sezione: Foglio: 32	Particella: 4037	Protocollo n. LT0054405	del 17/04/2013
Dimostrazione grafica dei subalterni		Tipo Mappale n.	del	Scala 1 : 500

