


**Agenzia delle Entrate  
CATASTO FABBRICATI  
Ufficio Provinciale di  
Milano**

Dichiarazione protocollo n. <b>MI0106207</b> del <b>06/03/2014</b>	
Planimetria di u.i.u. in Comune di Paderno Dugnano	
Via Castelletto	civ. 58
Identificativi Catastali:	Compilata da: Feruglio Alberto
Sezione: Foglio: 2	Iscritto all'albo: Architetti
Particella: 248	Prov. Milano
Subalterno: 709	N. 7824

Scheda n. 1      Scala 1:200

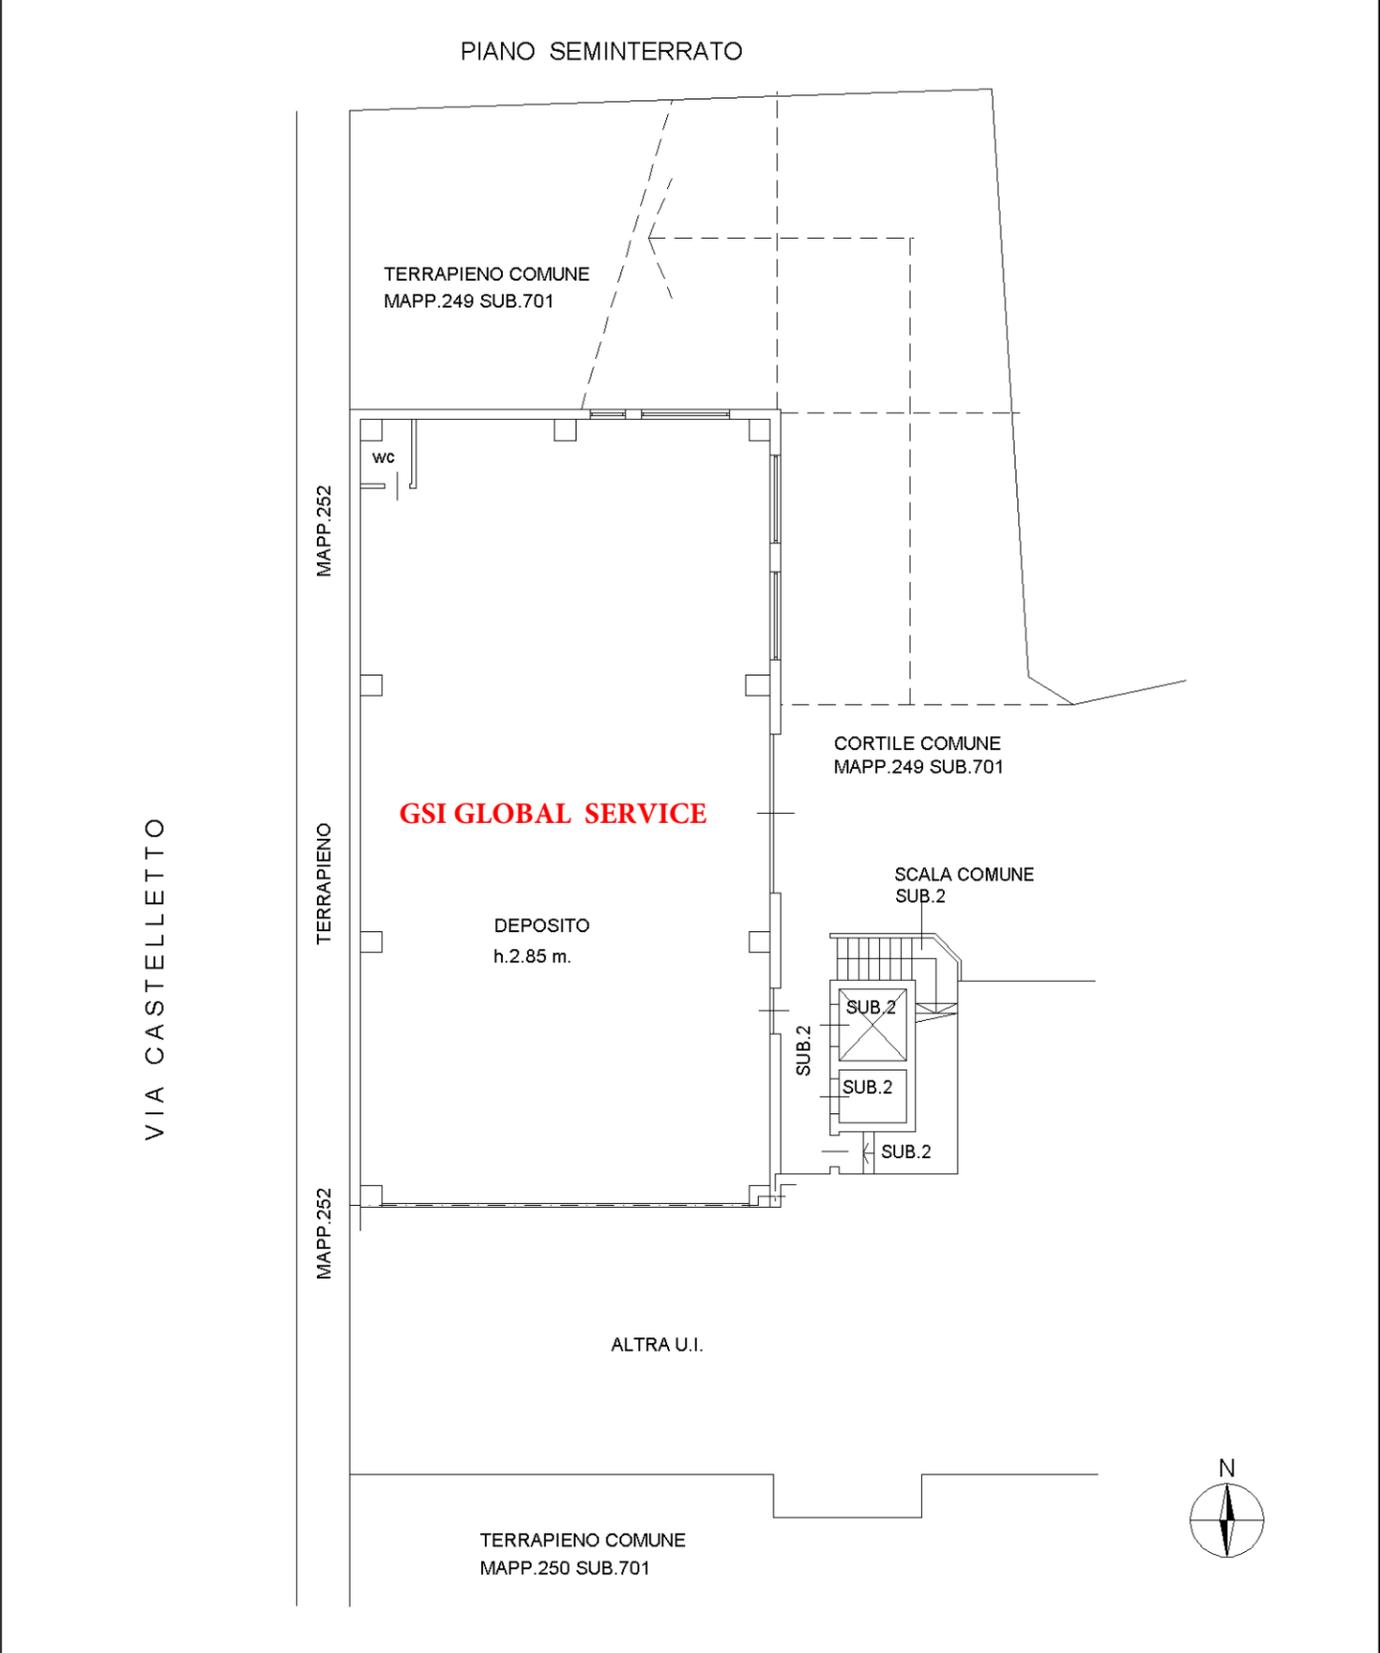

Catasto dei Fabbricati - Situazione al 22/02/2016 - Comune di PADERNO DUGNANO (G220) - < Foglio: 2 - Particella: 248 - Subalterno: 709 >  
VIA CASTELLETTO n. 58 piano: S1;