

**Agenzia del Territorio
CATASTO FABBRICATI
Ufficio Provinciale di
Milano**

Dichiarazione protocollo n. MI0493478 del 11/06/2009

Planimetria di u.i.u. in Comune di Inzago

Via Padre Reginaldo Giuliani

civ. 28

Identificativi Catastali:

Sezione:
Foglio: 13
Particella: 498
Subalterno: 797

Compilata da:

Motta Alberto
Iscritto all'albo:
Geometri

Prov. Cremona


N. 1845

Scheda n. 1

Scala 1:200

PIANO INTERRATO

h. 280

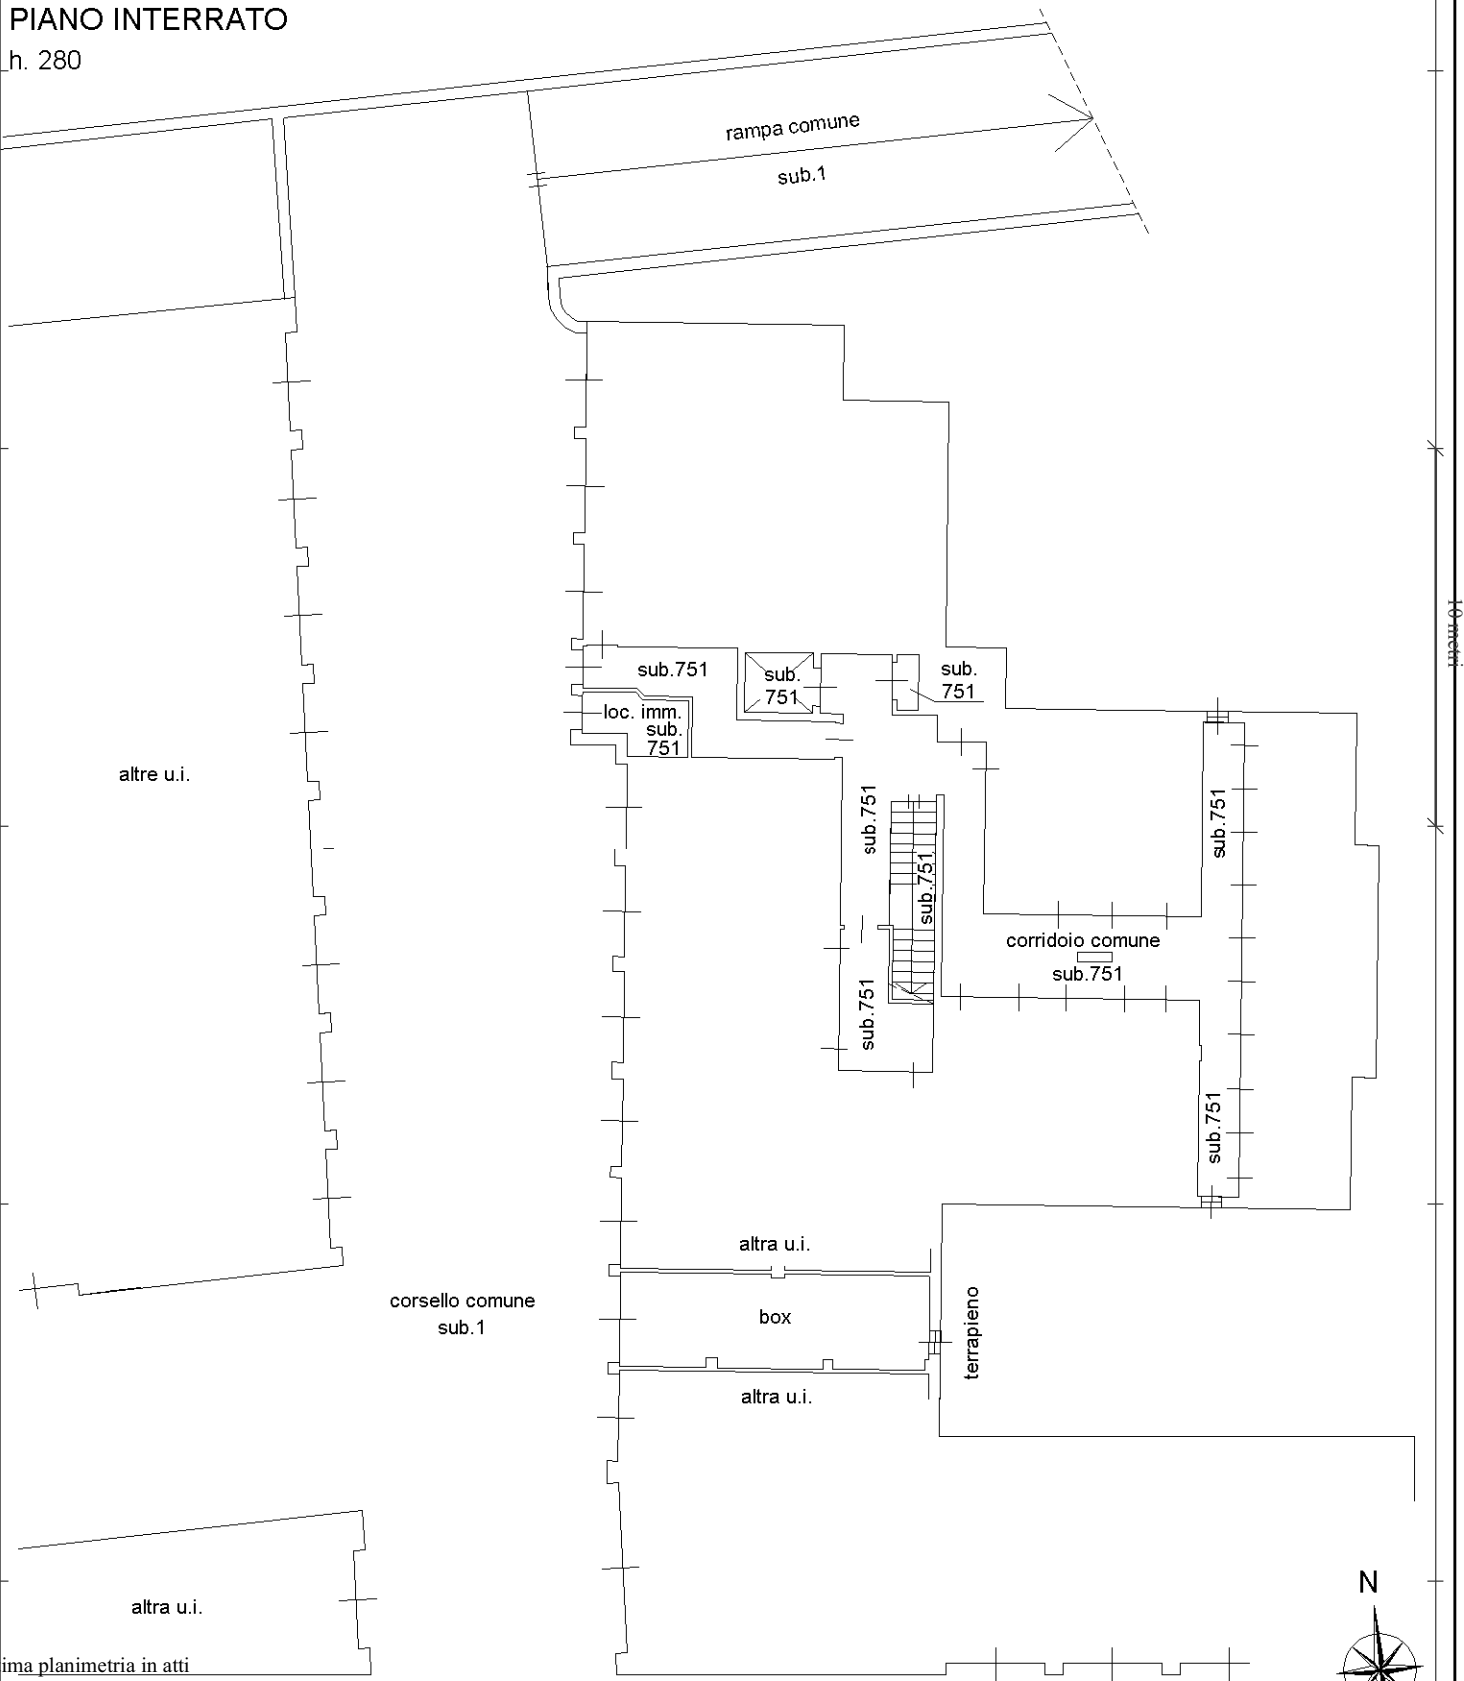

altre u.i.

rampa comune

sub.1

sub.751

sub.
751

sub.
751

loc. imm.
sub.
751

sub.751

corridoio comune

sub.751

sub.751

sub.751

altra u.i.

corsello comune
sub.1

box

altra u.i.

terrapieno

altra u.i.



Ultima planimetria in atti