


**Agenzia delle Entrate
CATASTO FABBRICATI
Ufficio Provinciale di
Milano**

Dichiarazione protocollo n. MI0106207 del 06/03/2014	
Planimetria di u.i.u. in Comune di Paderno Dugnano	
Via Castelletto	civ. 58
Identificativi Catastali:	Compilata da: Feruglio Alberto
Sezione:	Iscritto all'albo: Architetti
Foglio: 2	Prov. Milano
Particella: 248	N. 7824
Subalterno: 710	

Scheda n. 1 Scala 1:200

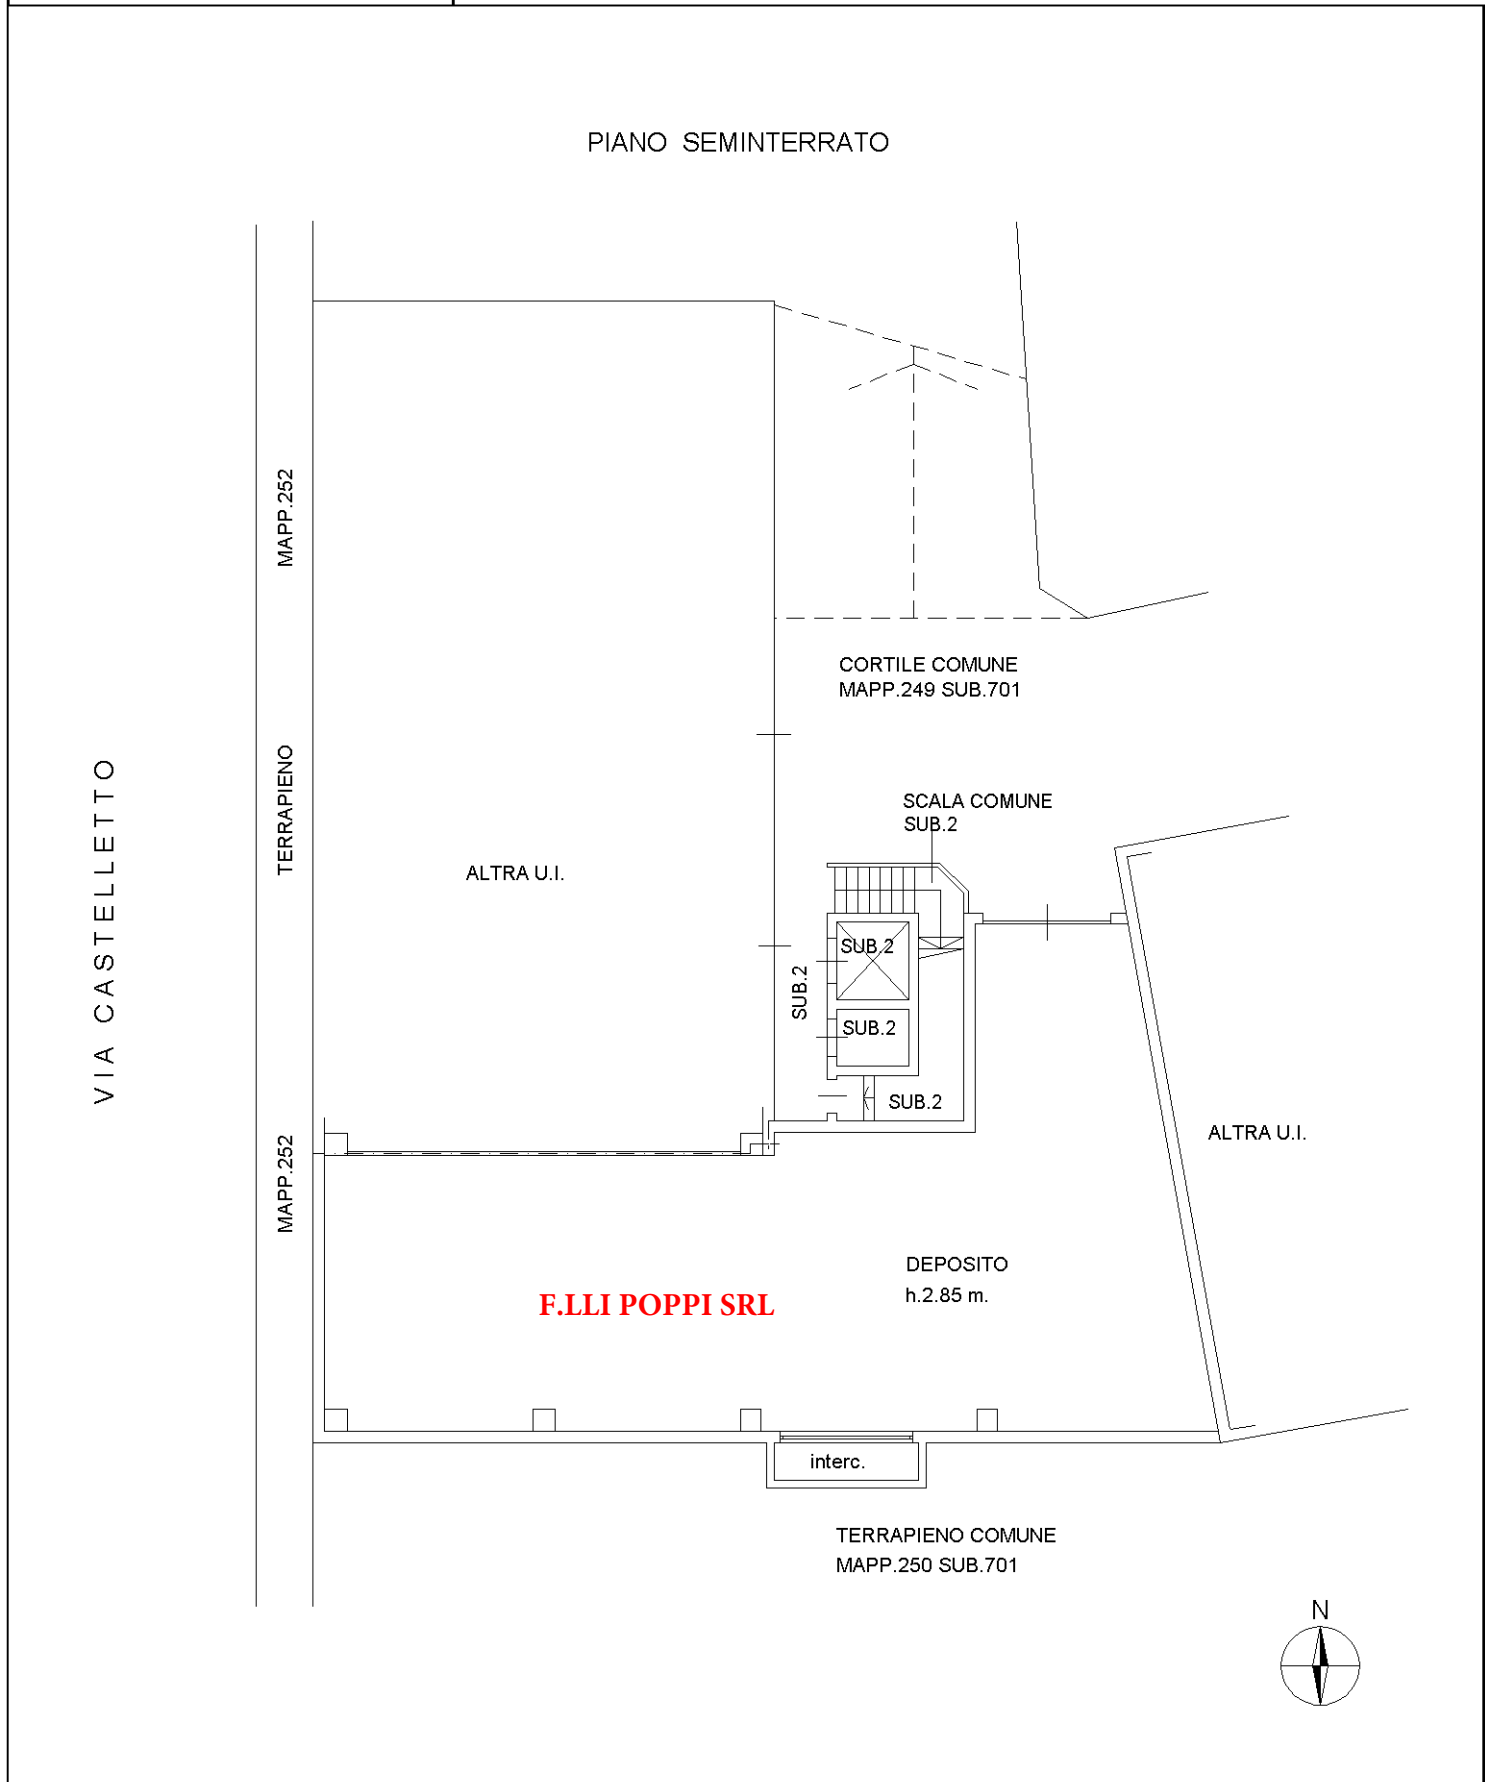

10 metri

Catasto dei Fabbricati - Situazione al 22/02/2016 - Comune di PADERNO DUGNANO (G220) - < Foglio: 2 - Particella: 248 - Subalterno: 710 >
VIA CASTELLETTO n. 58 piano: S1;