

**Agenzia del Territorio
CATASTO FABBRICATI
Ufficio Provinciale di
Milano**

Dichiarazione protocollo n. MI0493478 del 11/06/2009

Planimetria di u.i.u. in Comune di Inzago

Via Padre Reginaldo Giuliani

civ. 28

Identificativi Catastali:

Sezione:
Foglio: 13
Particella: 498
Subalterno: 808

Compilata da:


Motta Alberto
Iscritto all'albo:
Geometri

Prov. Cremona

N. 1845

Scheda n. 1 Scala 1:200

PIANO INTERRATO

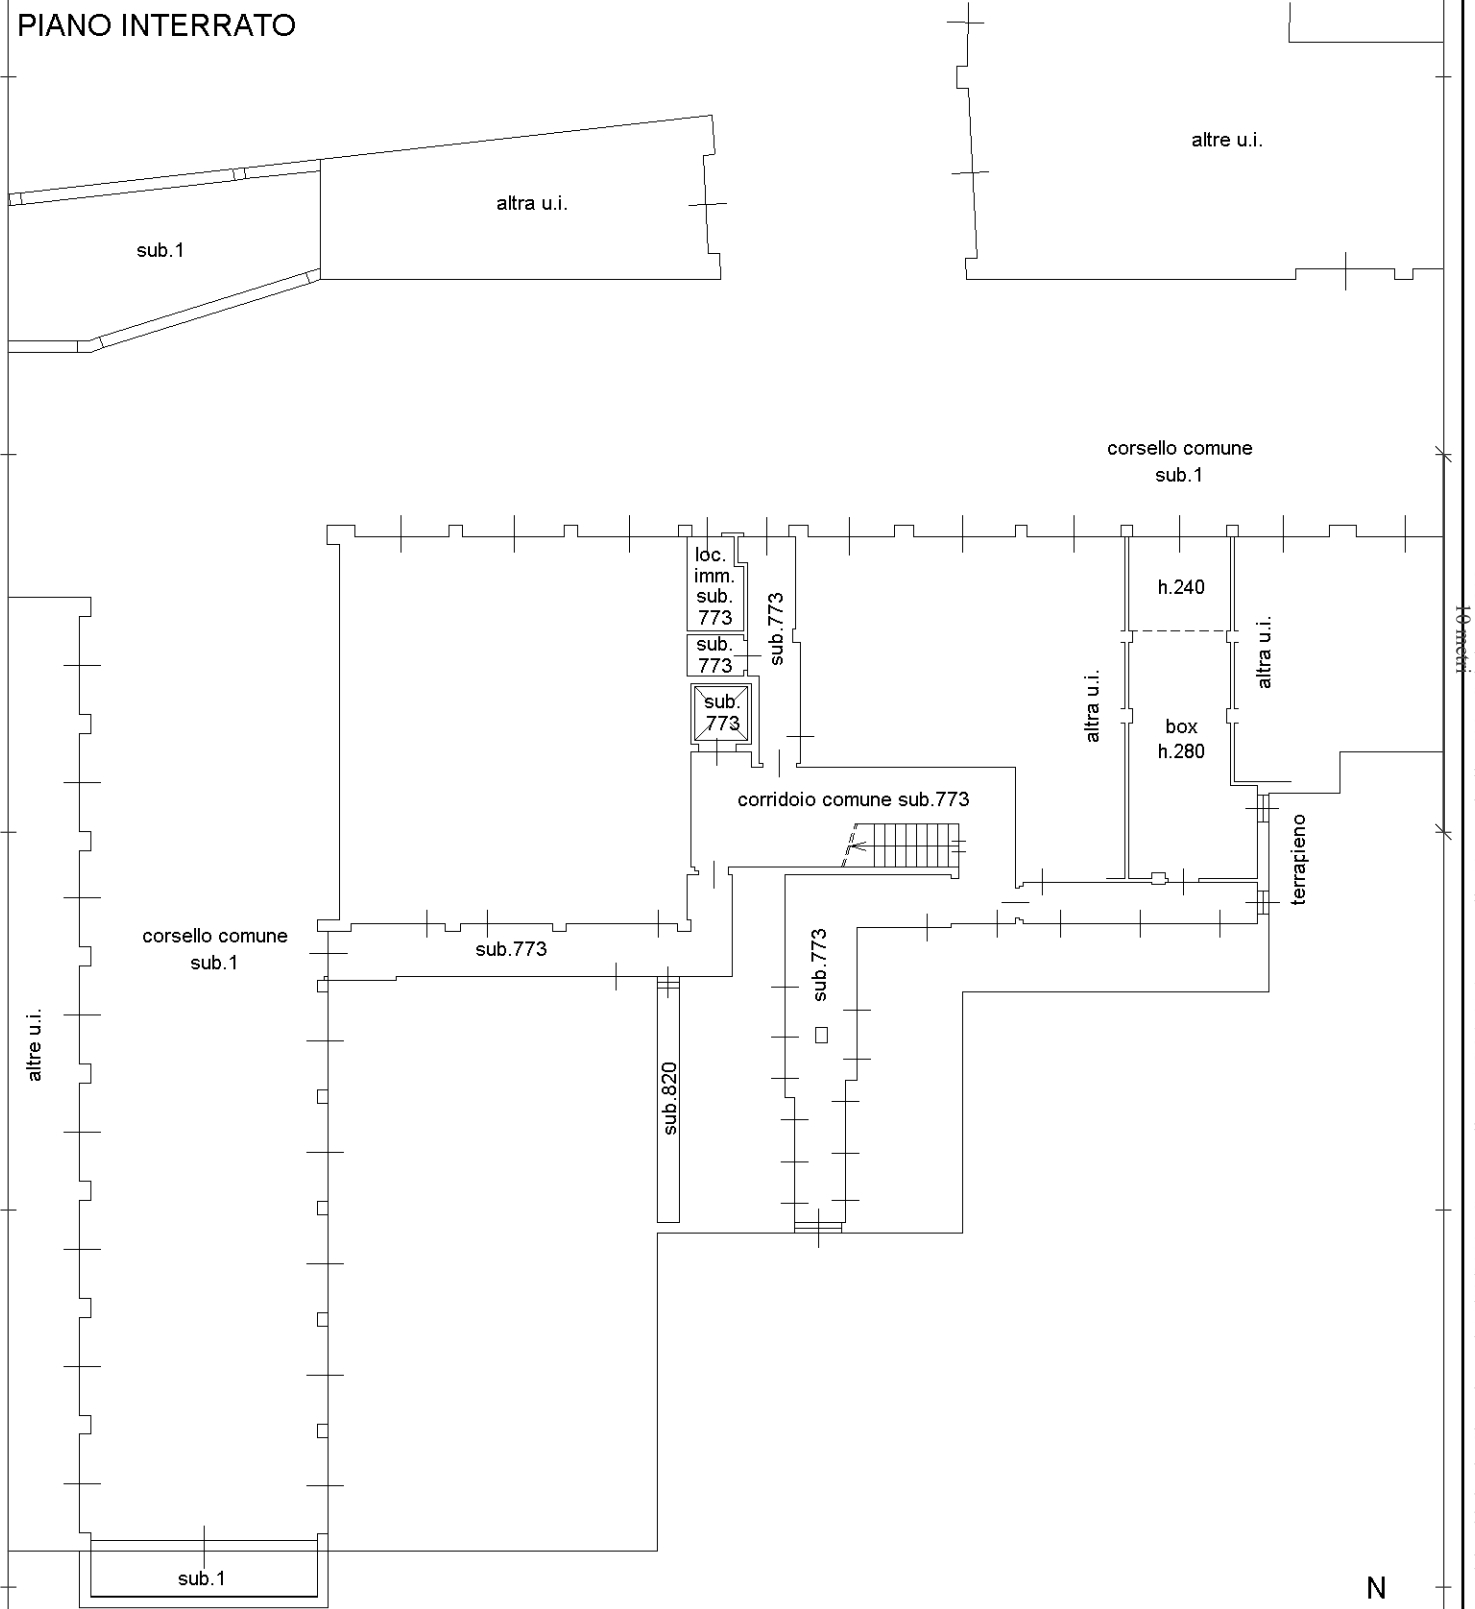

Ultima planimetria in atti