


PLANIMETRIA

Edificio a servizio dell'impianto sportivo sito a Licata in località Comuni-Marcotta
(Catasto Fabbricati di Licata - Foglio 104 Particella 975, parte nel Sub.1 e parte nel Sub.2)


PIANO TERRA

(H=3,00 mt.)

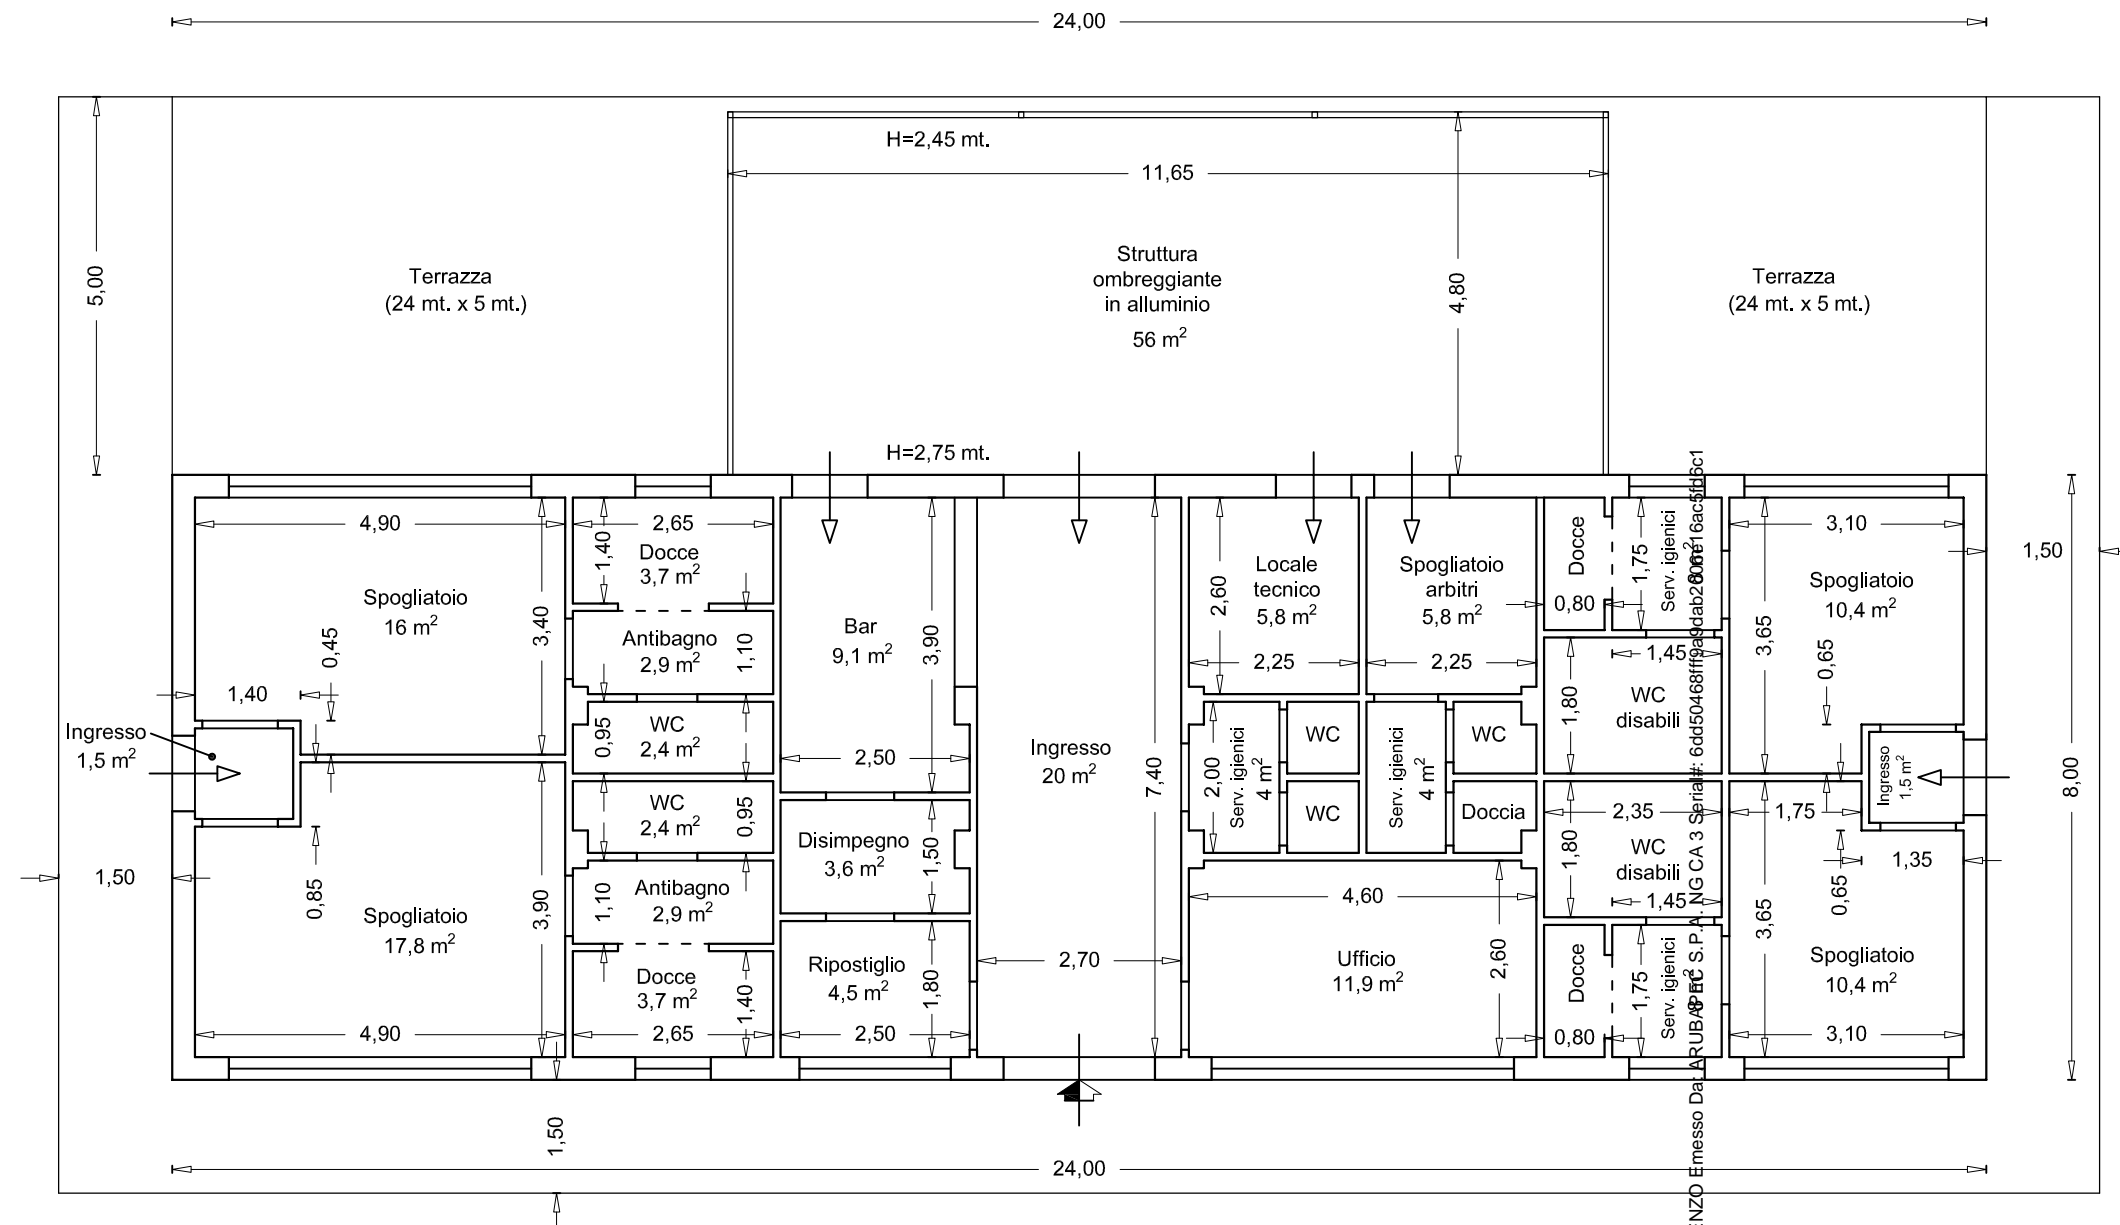


SCALA 1:100

Firmato Da: RAGUSA VINCENZO Emesso Dal: ARUBA S.P.A. Data: 2023.06.16 16:53:53

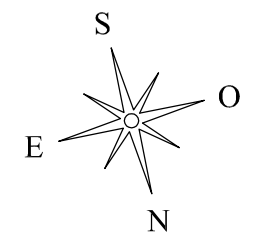

PLANIMETRIA

Edificio a servizio dell'impianto sportivo sito a Licata in località Comuni-Marcotta
(Catasto Fabbricati di Licata - Foglio 104 Particella 975, parte nel Sub.1 e parte nel Sub.2)

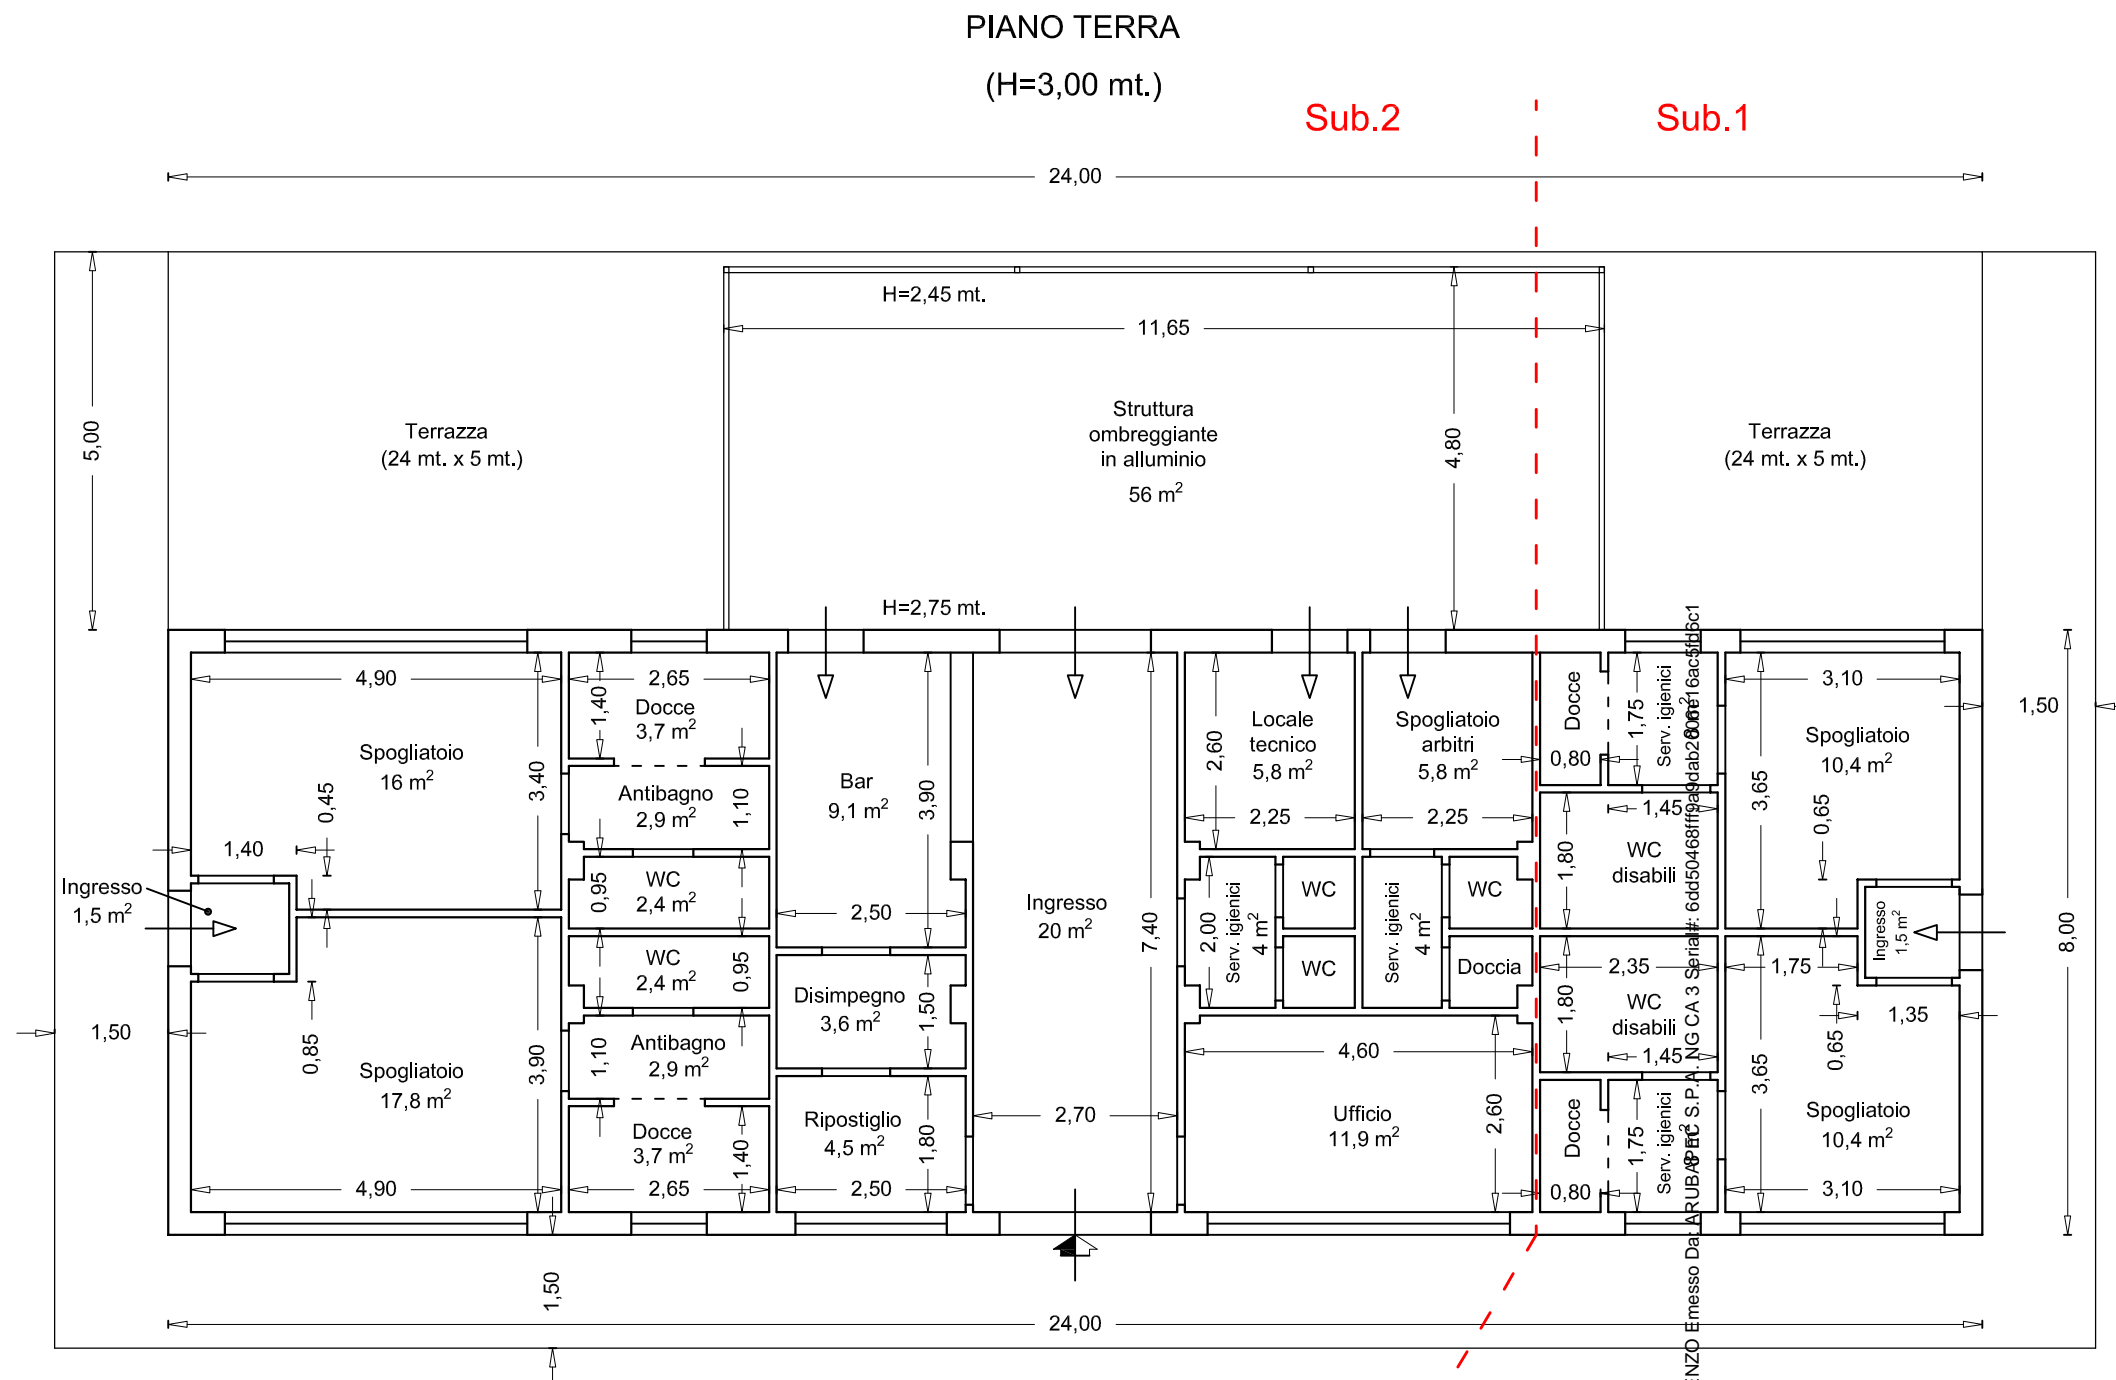

SCALA 1:100

Firmato Da: RAGUSA VINCENTO Emesso Dal: ARUBA S.P.A. Spett.le: NG CA 3

