


PLANIMETRIA GENERALE

Impianto sportivo sito a Licata in località Comuni-Marcotta
(Catasto Fabbricati di Licata - Foglio 104 Particella 975 Sub.1 e Sub.2)

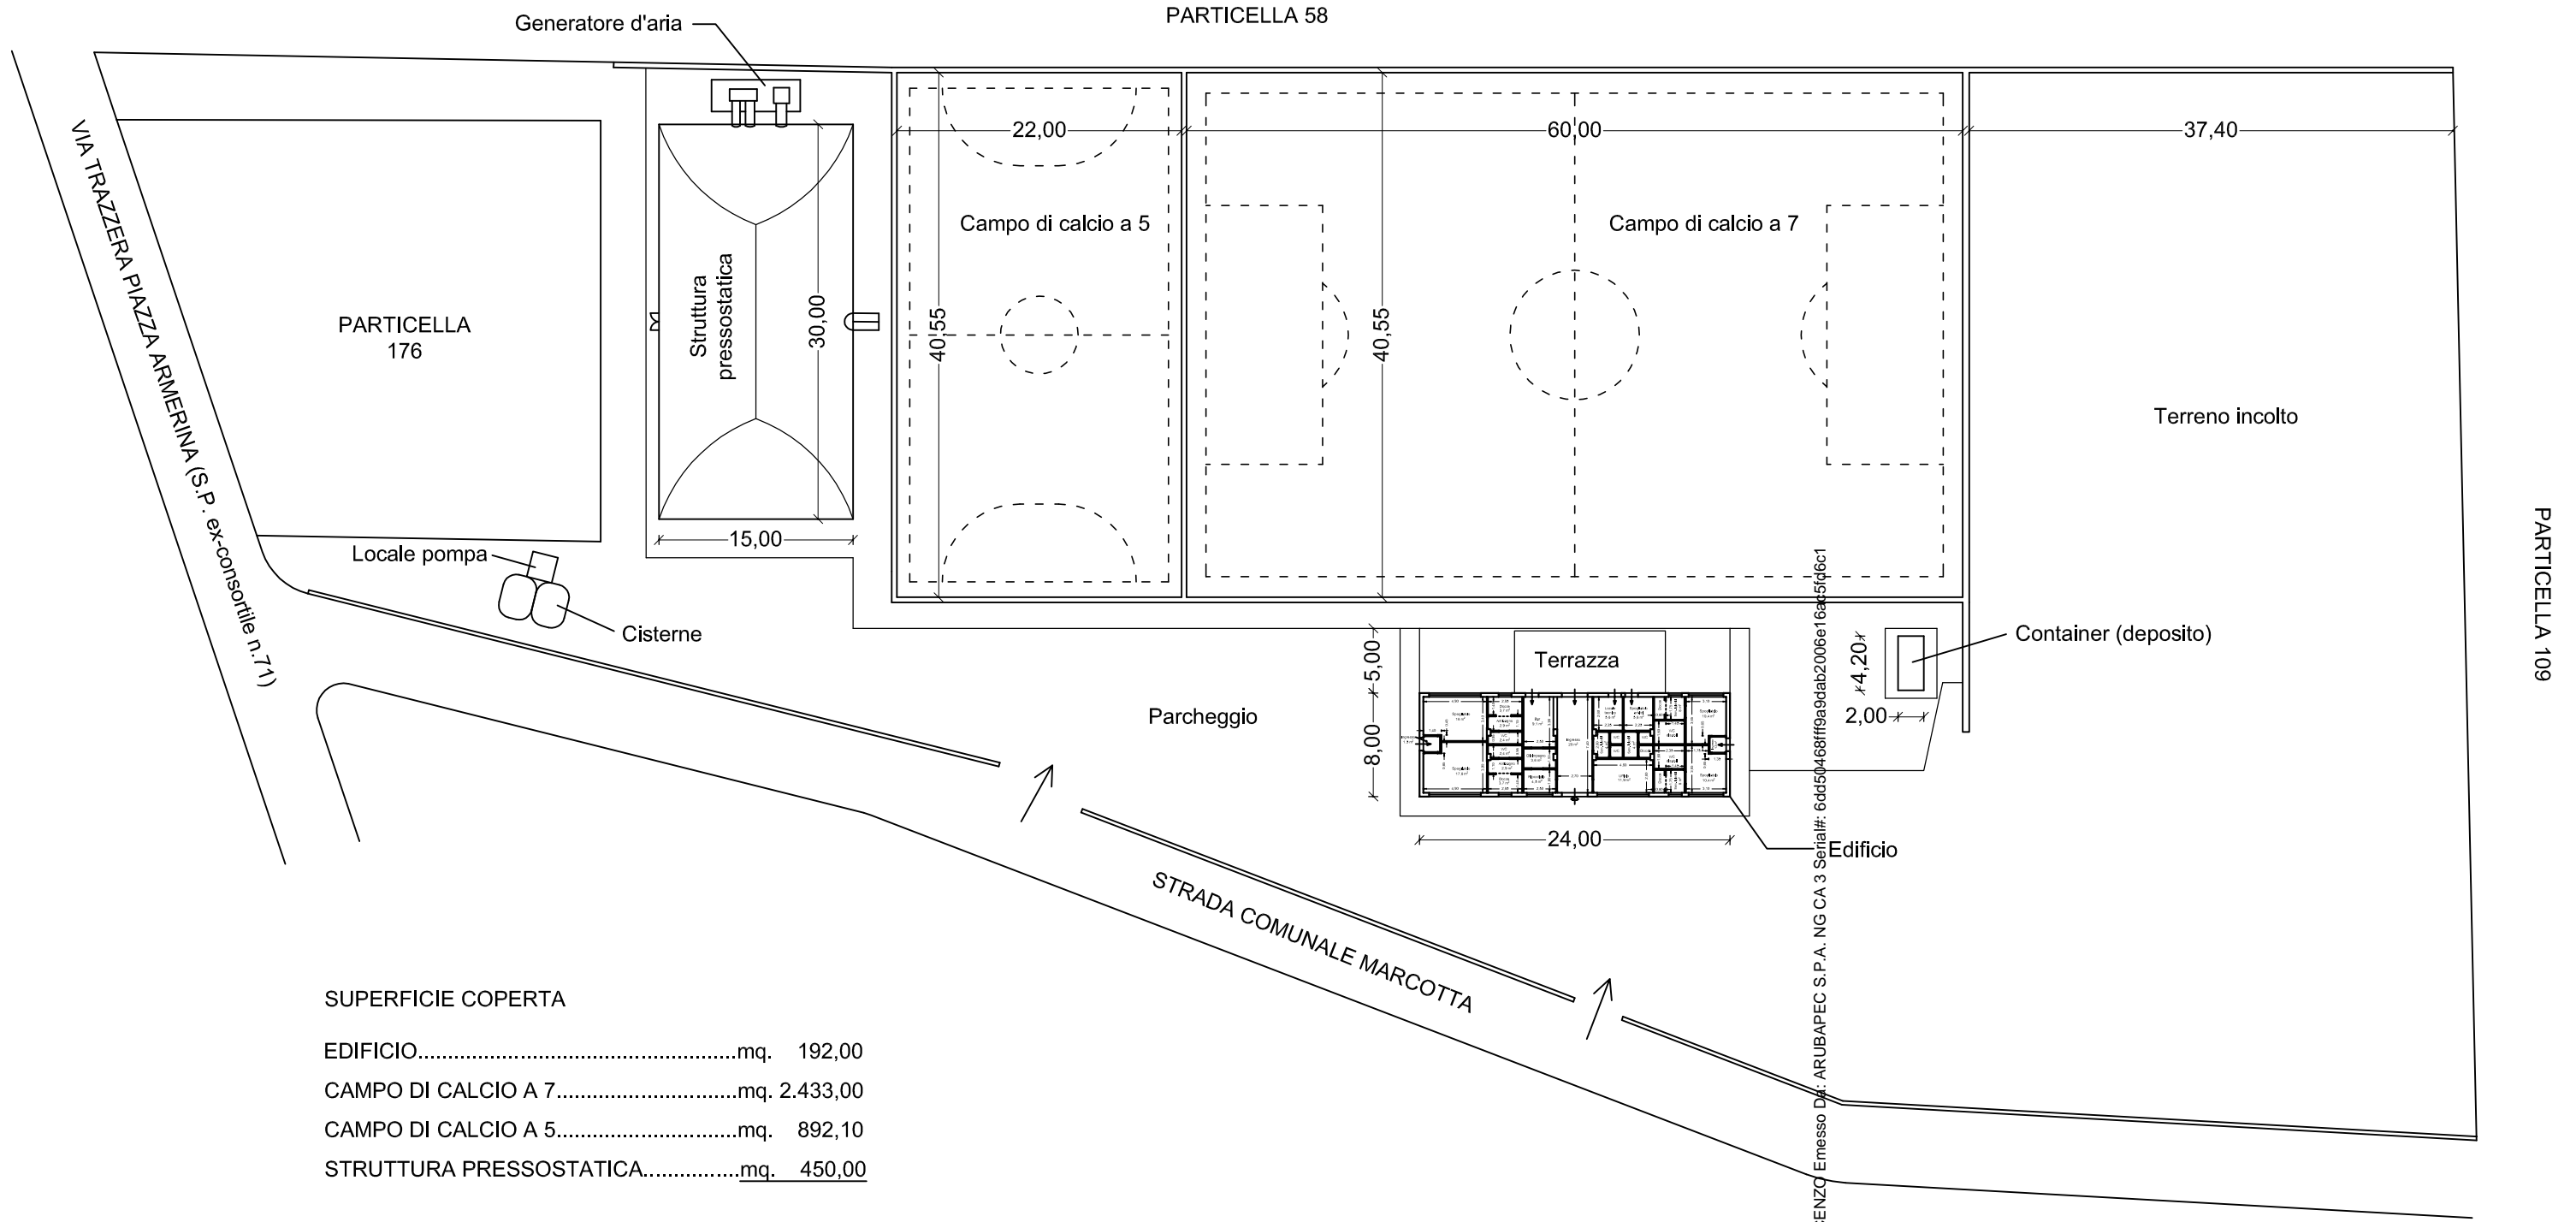

SUPERFICIE COPERTA

EDIFICIO.....mq.	192,00
CAMPO DI CALCIO A 7.....mq.	2.433,00
CAMPO DI CALCIO A 5.....mq.	892,10
STRUTTURA PRESSOSTATICA.....mq.	450,00

totale mq. 3.967,10


SCALA 1:500

Firmato Da: RAGUSA VINCENZO Emesso Da: ARUBAPEC S.P.A. NG CA 3 Serial#: 6cd50468ff9a9cab2006e16a05f46c1



PLANIMETRIA GENERALE

Impianto sportivo sito a Licata in località Comuni-Marcotta
(Catasto Fabbricati di Licata - Foglio 104 Particella 975 Sub.1 e Sub.2)

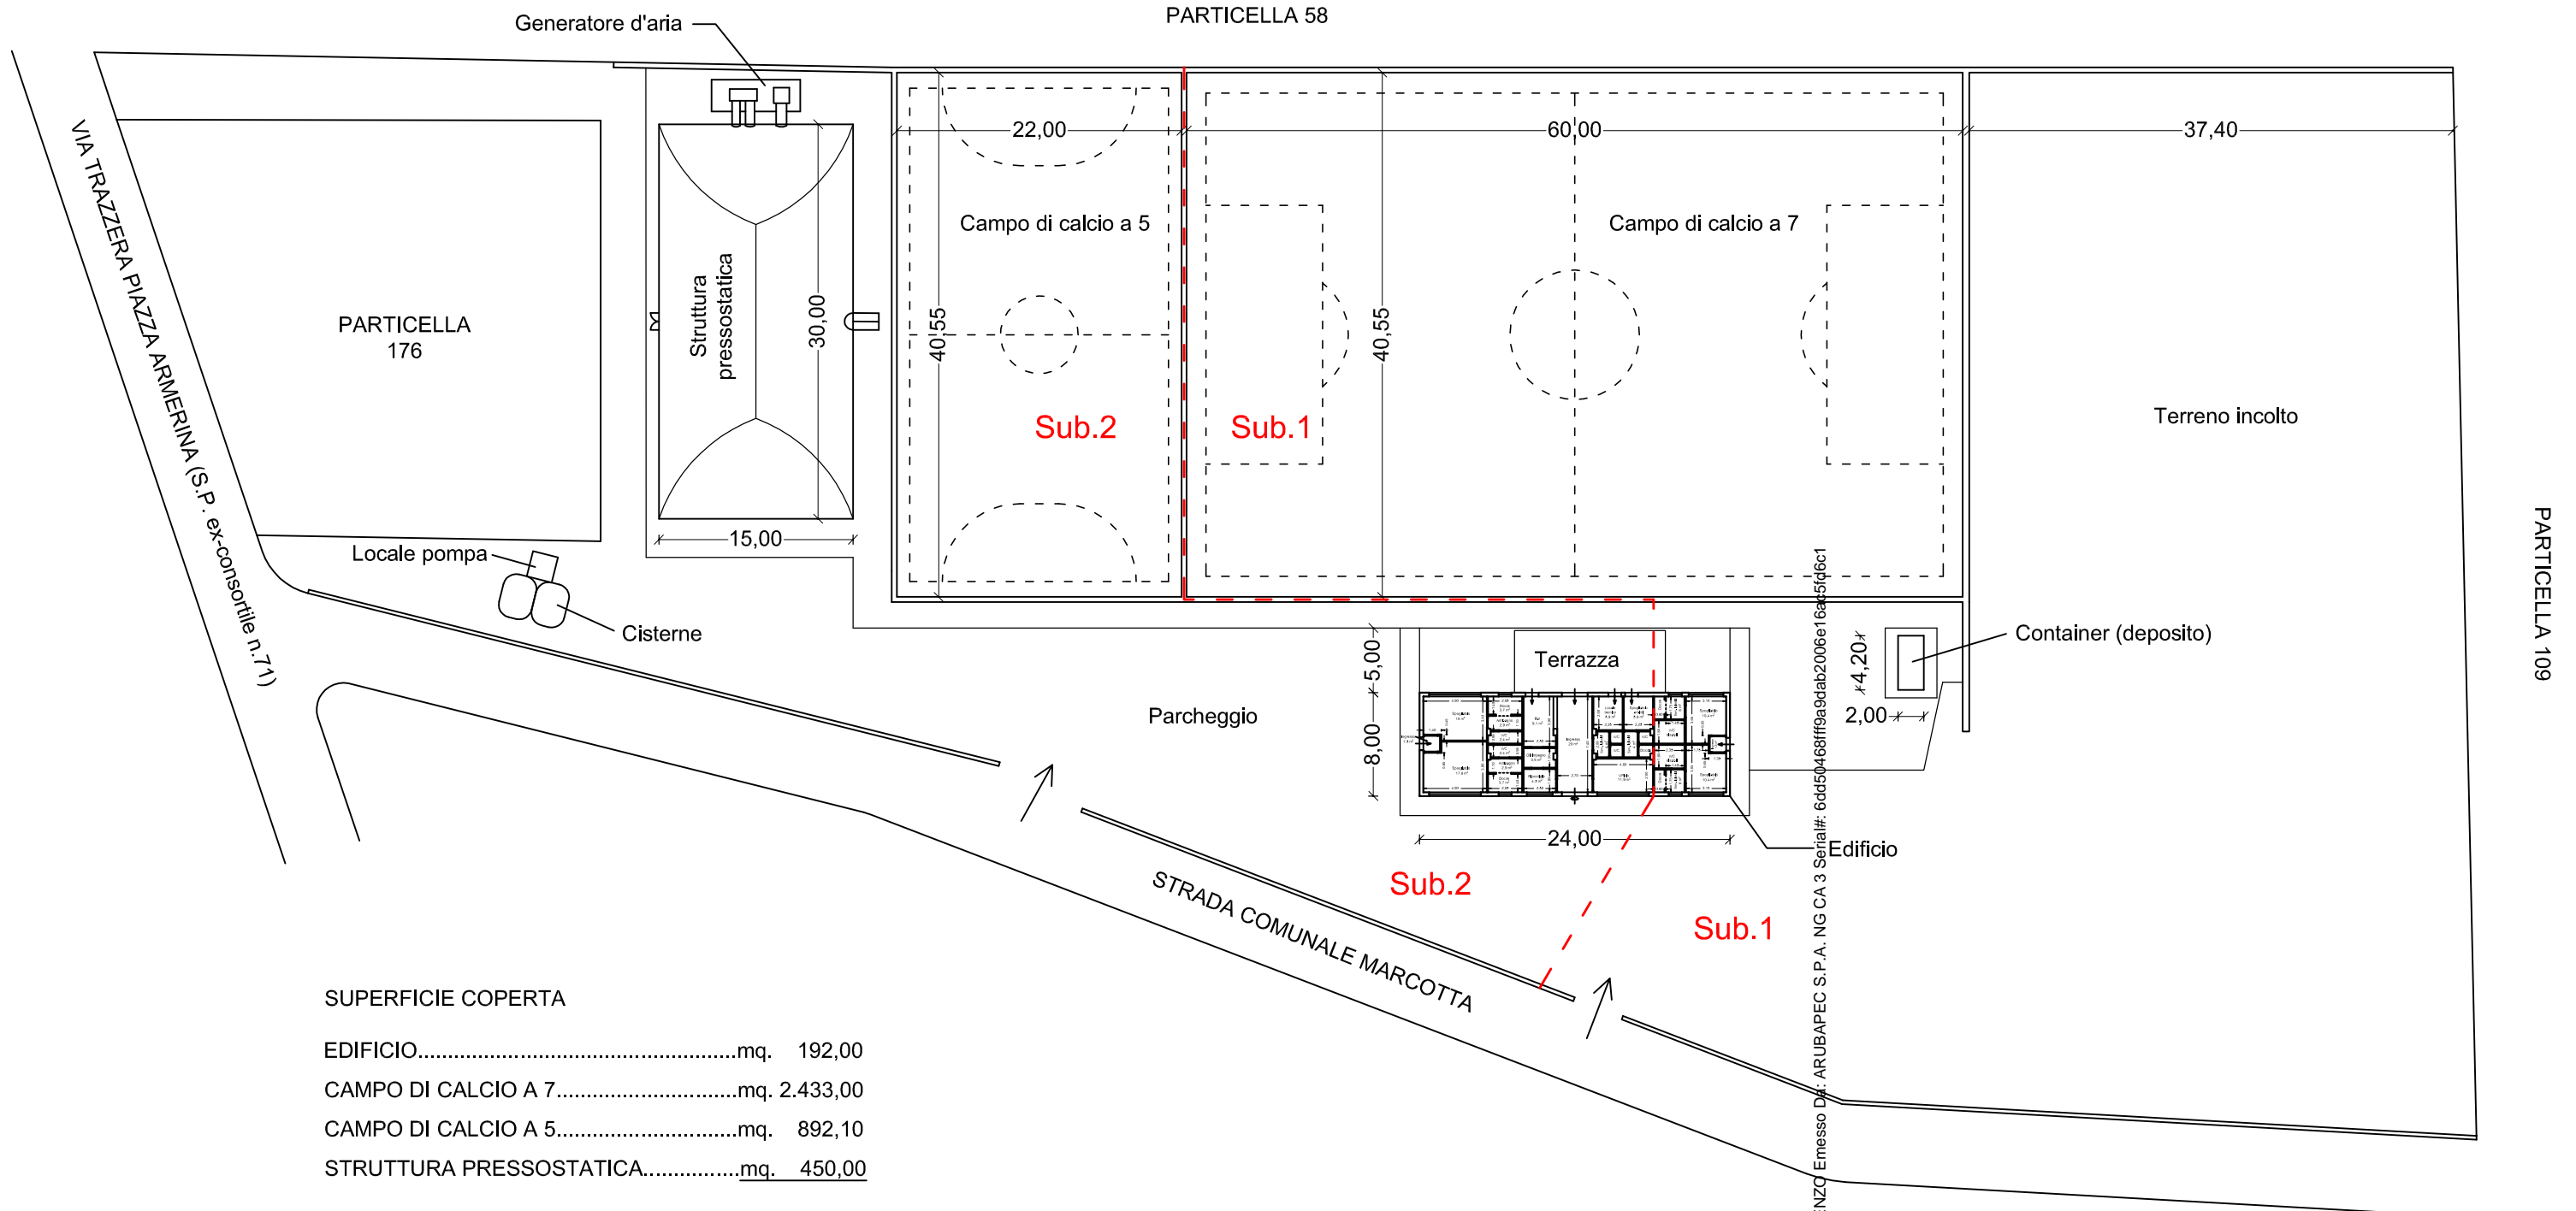

SUPERFICIE COPERTA

EDIFICIO.....mq.	192,00
CAMPO DI CALCIO A 7.....mq.	2.433,00
CAMPO DI CALCIO A 5.....mq.	892,10
STRUTTURA PRESSOSTATICA.....mq.	450,00

totale mq. 3.967,10

SCALA 1:500

Firmato Da: RAGUSA VINCENZO Emesso Da: ARUBAPEC S.P.A. NG CA 3 Serial#: 6cd50468ff9a9cab2006e16ac5f46c1

