




MINISTERO DELLE FINANZE
DIREZIONE GENERALE DEL CATASTO E DEI SERVIZI TECNICI ERARIALI

Lire
200

NUOVO CATASTO EDILIZIO URBANO

(R. DECRETO-LEGGE 13 APRILE 1939, N. 652)

Planimetria dell'immobile situato nel Comune di PADERNO D. Via STRADA NAZ. DEI GIOVI 35
Ditta FRATELLI POPPI S.R.L. CON SEDE IN PADERNO D.
Allegata alla dichiarazione presentata all'Ufficio Tecnico Erariale di MILANO

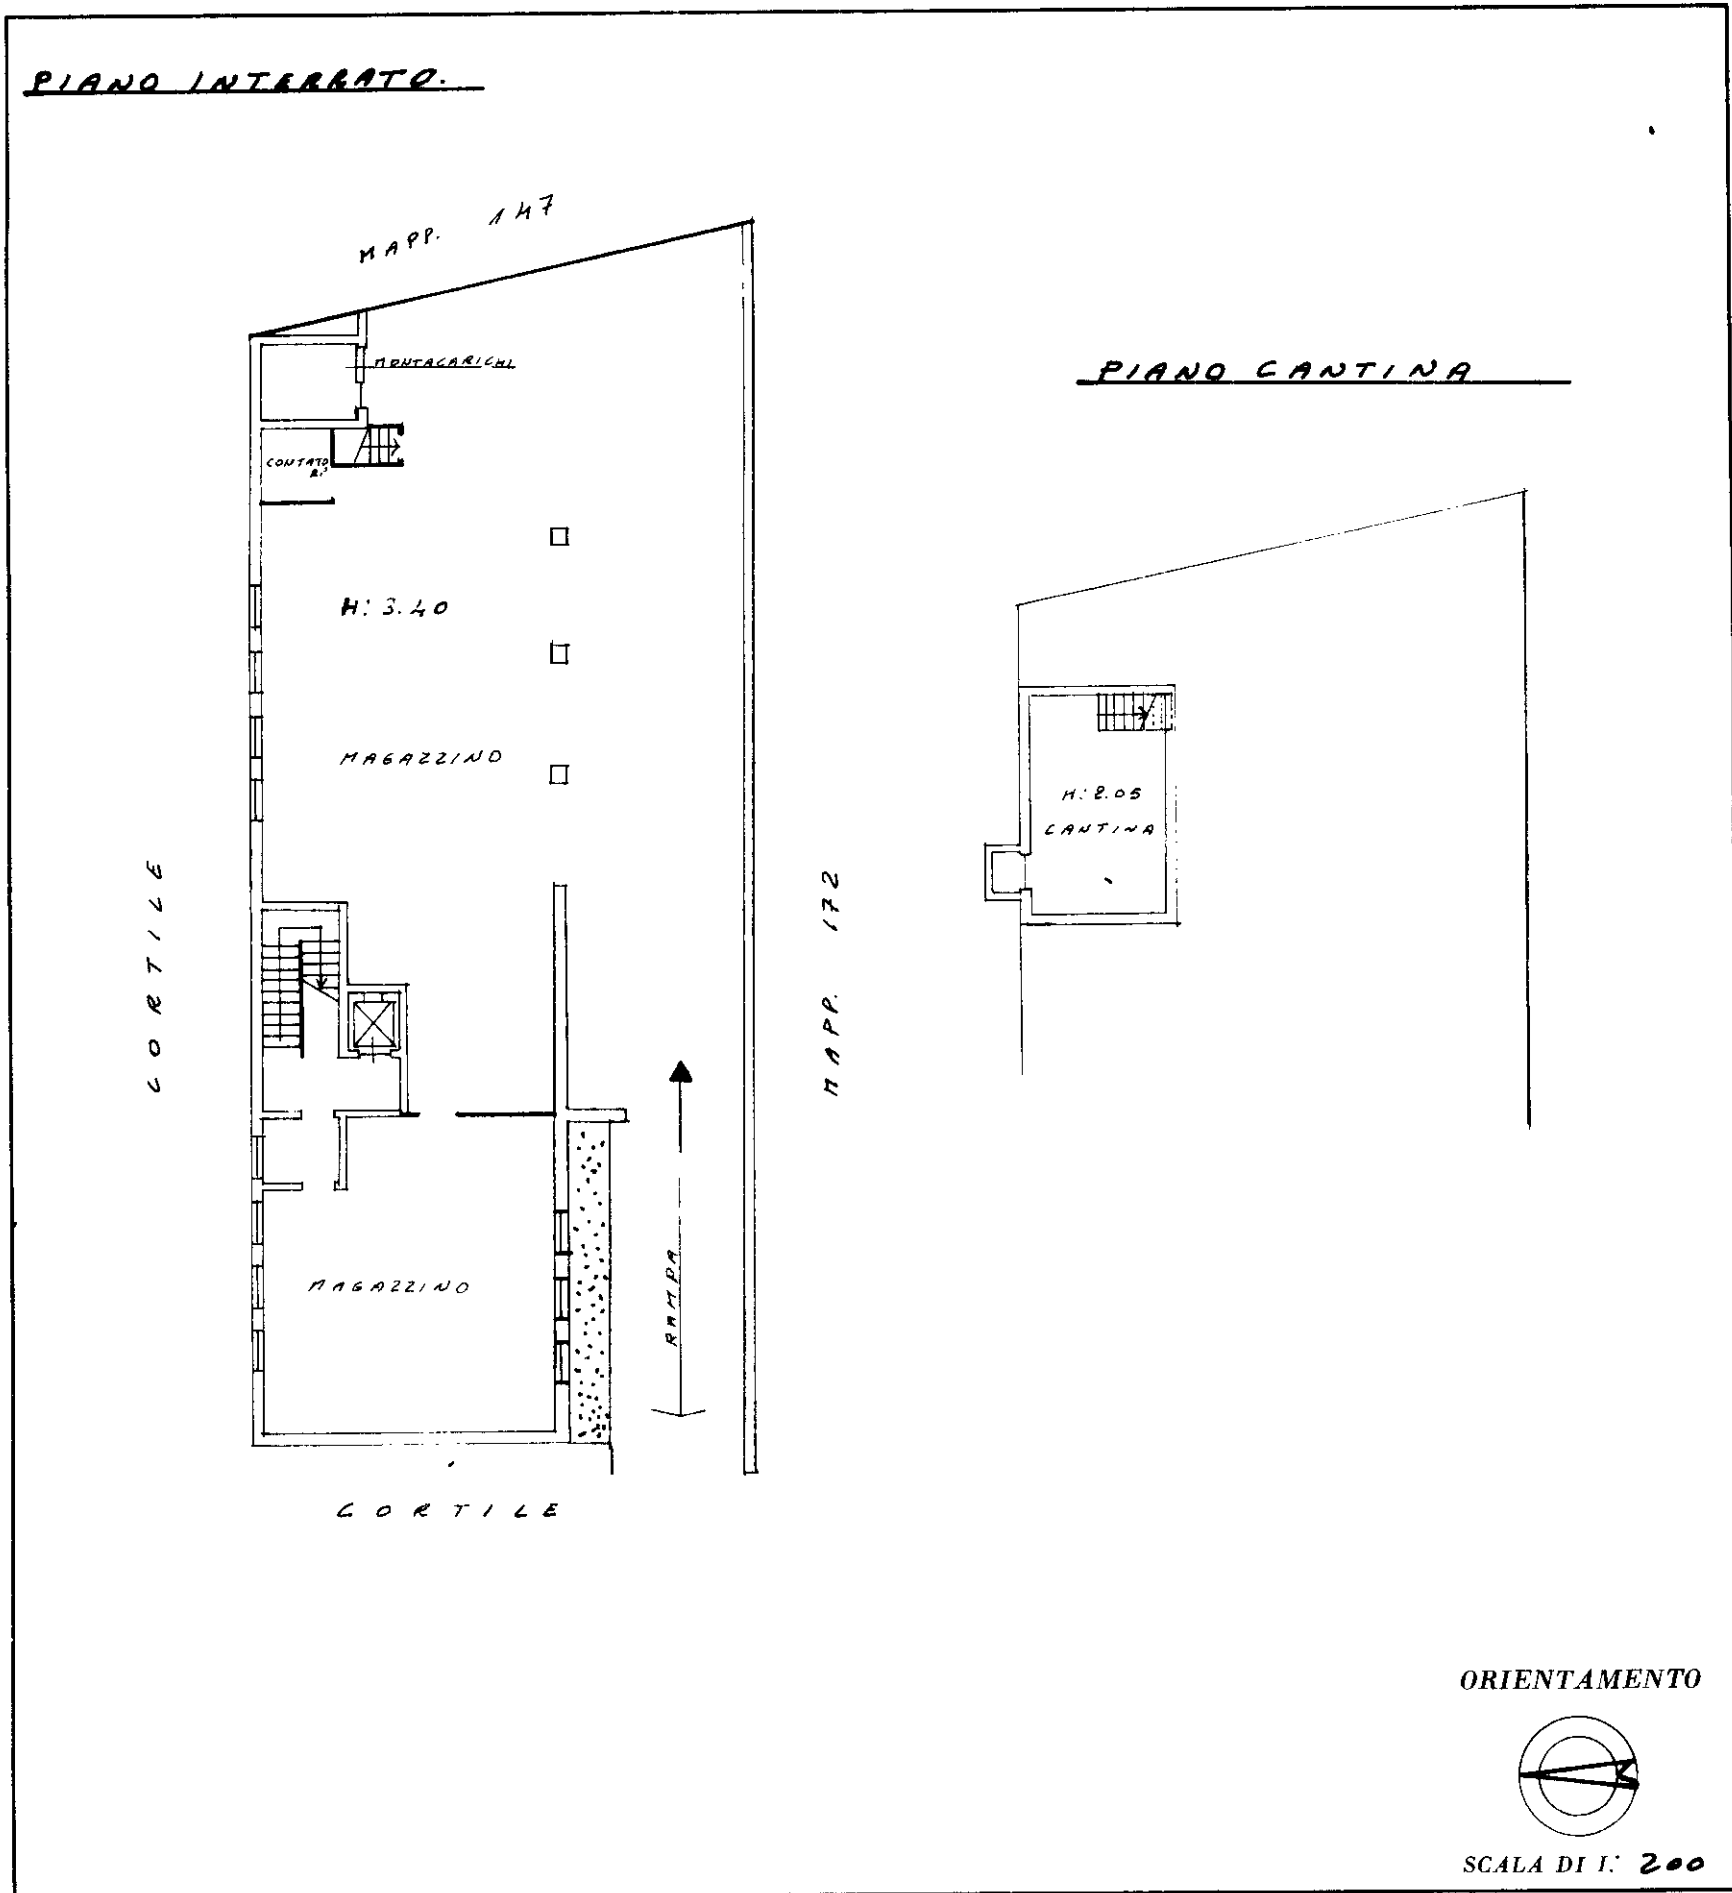

SPAZIO RISERVATO PER LE ANNOTAZIONI D'UFFICIO	
DATA	PART.
PROT. N°	F. 2
	M. 161
	Sub. 5

Compilata dal ARCH.
(Titolo, nome e cognome del tecnico)
PIETRO DE SIMONE
Iscritto all'Albo degli ARCH.
della Provincia di MILANO
DATA 15-7-1986
Firma: Pietro De Simone