

**Agenzia del Territorio
CATASTO FABBRICATI
Ufficio Provinciale di
Foggia**

Dichiarazione protocollo n. FG0418857 del 17/12/2008

Planimetria di u.i.u. in Comune di Trinitapoli

Via Foggia

civ. SNC

Identificativi Catastali:

Sezione:

Foglio: 22

Particella: 166

Subalterno:

Compilata da:
Quinto Michele


Iscritto all'albo:
Geometri

Prov. Foggia

N. 1462

Scheda n. 1

Scala 1:1000

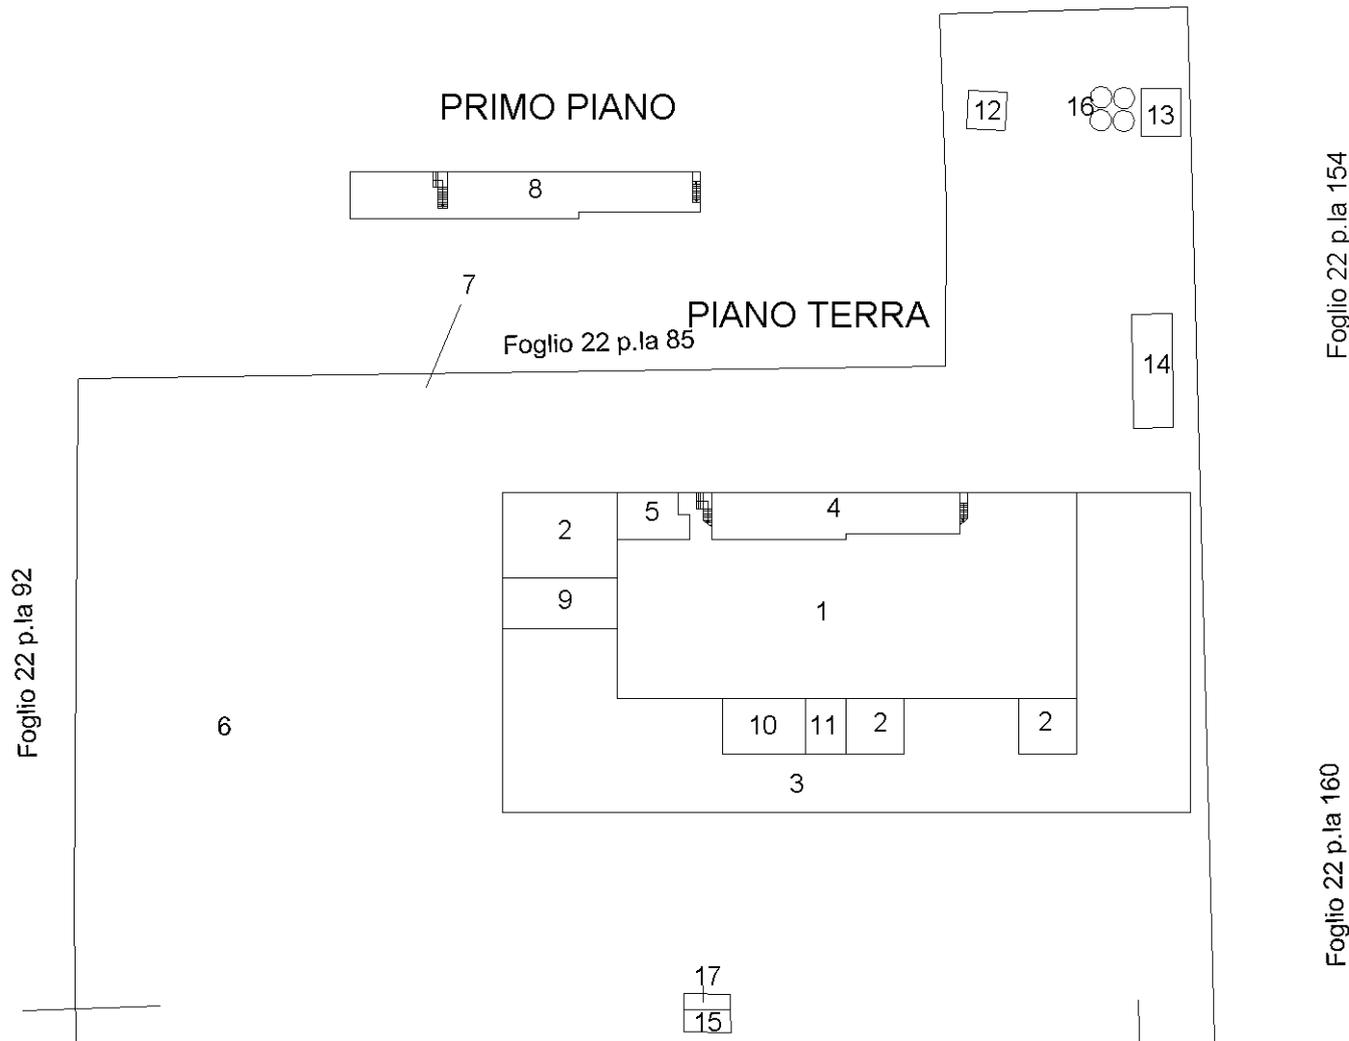

LEGENDA

Foglio 22 p.la 162

- 1) Capannone
- 2) Celle frigo
- 3) Portico
- 4) Locali bagni e spogliatoi
- 5) Locali e bagno laboratori
- 6) Piazzale in breccia
- 7) Recinzione in cemento e inferriata
- 8) Uffici a piano primo
- 9) Anticella
- 10) Locale ingresso
- 11) Locale manutenzione
- 12) Locale deposito
- 13) Locale Deposito
- 14) Tettoia
- 15) Locale custode
- 16) Serbatoi in vetroresina
- 17) Tettoia

Ultima planimetria in atti

**Agenzia del Territorio
CATASTO FABBRICATI
Ufficio Provinciale di
Foggia**

Dichiarazione protocollo n. FG0418857 del 17/12/2008

Planimetria di u.i.u. in Comune di Trinitapoli

Via Foggia

civ. SNC

Identificativi Catastali:

Sezione:

Foglio: 22

Particella: 166

Subalterno:

Compilata da:
Quinto Michele


Iscritto all'albo:
Geometri

Prov. Foggia


N. 1462

Scheda n. 2


Scala 1:500

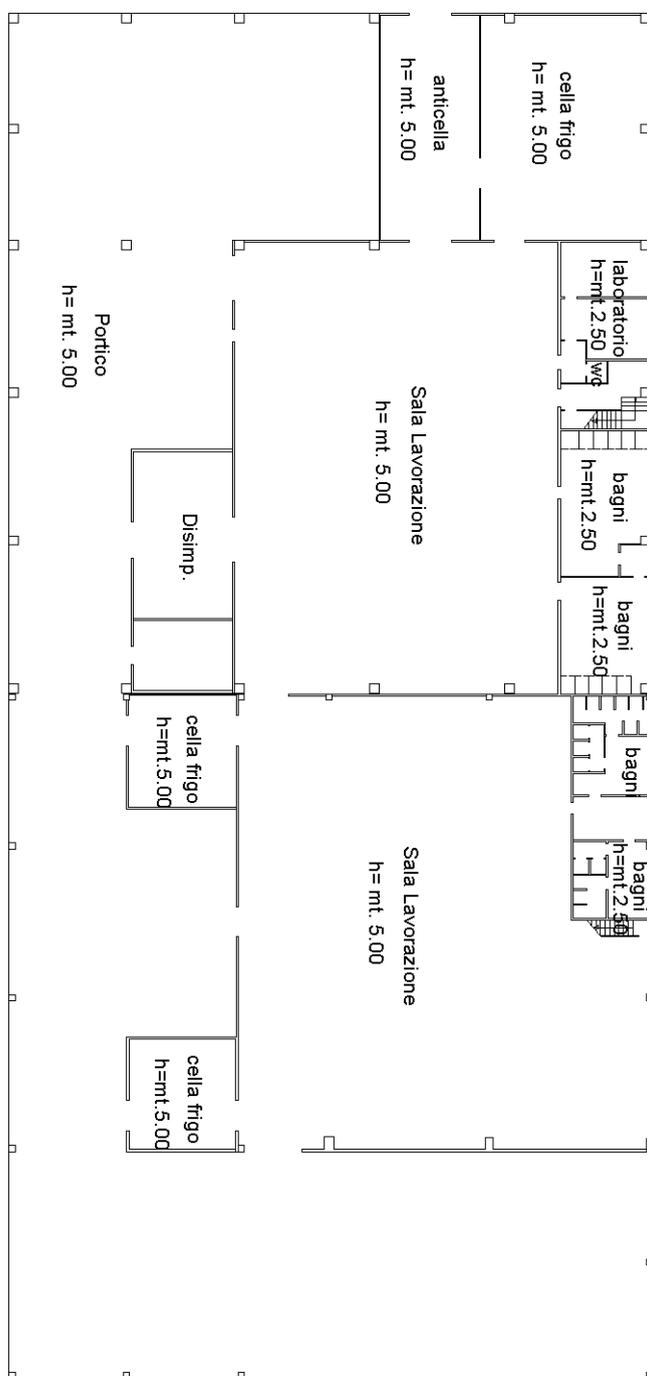

PIANO TERRA

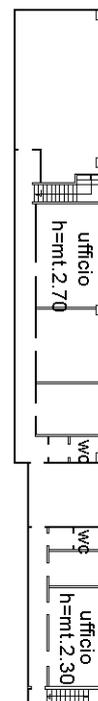

PRIMO PIANO (Uffici)

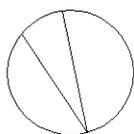

Ultima planimetria in atti

**Agenzia del Territorio
CATASTO FABBRICATI
Ufficio Provinciale di
Foggia**

Dichiarazione protocollo n. FG0418857 del 17/12/2008

Planimetria di u.i.u. in Comune di Trinitapoli

Via Foggia

civ. SNC

Identificativi Catastali:

Sezione:

Foglio: 22

Particella: 166

Subalterno:

Compilata da:
Quinto Michele

Iscritto all'albo:
Geometri



Prov. Foggia

N. 1462

Scheda n. 3

Scala 1:200

PIANO TERRA h=mt.2.55

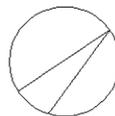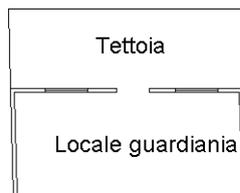

Catasto dei Fabbricati - Situazione al 22/10/2019 - Comune di TRINITAPOLI (B915) - < Foglio: 22 - Particella: 166 - Subalterno: 0 >
VIA FOGGIA SNC piano: T-1;

Ultima planimetria in atti

**Agenzia del Territorio
CATASTO FABBRICATI
Ufficio Provinciale di
Foggia**

Dichiarazione protocollo n. FG0418857 del 17/12/2008

Planimetria di u.i.u. in Comune di Trinitapoli

Via Foggia

civ. SNC

Identificativi Catastali:

Sezione:

Foglio: 22

Particella: 166

Subalterno:

Compilata da:
Quinto Michele

Iscritto all'albo:
Geometri


Prov. Foggia

N. 1462

Scheda n. 4

Scala 1:200

PIANO TERRA h=mt.2.50

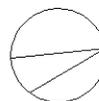

Catasto dei Fabbricati - Situazione al 22/10/2019 - Comune di TRINITAPOLI (B915) - < Foglio: 22 - Particella: 166 - Subalterno: 0 >
VIA FOGGIA SNC piano: T-1;

Ultima planimetria in atti

**Agenzia del Territorio
CATASTO FABBRICATI
Ufficio Provinciale di
Foggia**

Dichiarazione protocollo n. FG0418857 del 17/12/2008

Planimetria di u.i.u. in Comune di Trinitapoli

Via Foggia

civ. SNC

Identificativi Catastali:

Sezione:

Foglio: 22

Particella: 166

Subalterno:

Compilata da:
Quinto Michele

Iscritto all'albo:
Geometri



Prov. Foggia

N. 1462

Scheda n. 5

Scala 1:200

PIANO TERRA h= mt.2.50

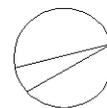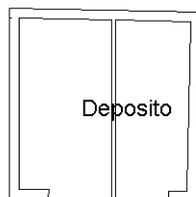

Catasto dei Fabbricati - Situazione al 22/10/2019 - Comune di TRINITAPOLI (B915) - < Foglio: 22 - Particella: 166 - Subalterno: 0 >
VIA FOGGIA SNC piano: T-1;

Ultima planimetria in atti

**Agenzia del Territorio
CATASTO FABBRICATI
Ufficio Provinciale di
Foggia**

Dichiarazione protocollo n. FG0418857 del 17/12/2008

Planimetria di u.i.u. in Comune di Trinitapoli

Via Foggia

civ. SNC

Identificativi Catastali:

Sezione:

Foglio: 22

Particella: 166

Subalterno:

Compilata da:
Quinto Michele

Iscritto all'albo:
Geometri

Prov. Foggia


N. 1462

Scheda n. 6

Scala 1:200

PIANO TERRA h=mt.7.00

Serbatoi in vetroresina

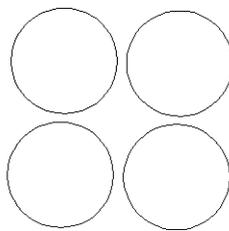

Catasto dei Fabbricati - Situazione al 22/10/2019 - Comune di TRINITAPOLI (B915) - < Foglio: 22 - Particella: 166 - Subalterno: 0 >
VIA FOGGIA SNC piano: T-1;

Ultima planimetria in atti

**Agenzia del Territorio
CATASTO FABBRICATI
Ufficio Provinciale di
Foggia**

Dichiarazione protocollo n. FG0418857 del 17/12/2008

Planimetria di u.i.u. in Comune di Trinitapoli

Via Foggia

civ. SNC

Identificativi Catastali:

Sezione:

Foglio: 22

Particella: 166

Subalterno:

Compilata da:
Quinto Michele

Iscritto all'albo:
Geometri



Prov. Foggia

N. 1462

Scheda n. 7

Scala 1:200

PIANO TERRA H= mt. 4.80

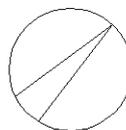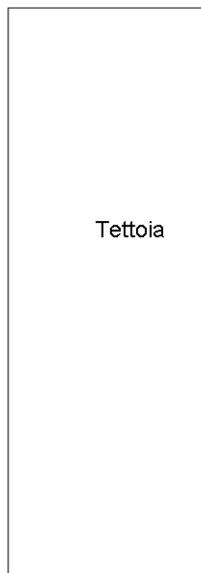

Catasto dei Fabbricati - Situazione al 22/10/2019 - Comune di TRINITAPOLI (B915) - < Foglio: 22 - Particella: 166 - Subalterno: 0 >
VIA FOGGIA SNC piano: T-1;

Ultima planimetria in atti