

**Agenzia del Territorio
CATASTO FABBRICATI
Ufficio Provinciale di
Frosinone**

Dichiarazione protocollo n. FR0081880 del 05/03/2008

Planimetria di u.i.u. in Comune di Boville Ernica

Via Madonna Delle Grazie

civ. 6

Identificativi Catastali:

Sezione:
Foglio: 8
Particella: 743
Subalterno: 17

Compilata da:
Perciballi Enzo


Iscritto all'albo:
Geometri

Prov. Frosinone

N. 1620


Scheda n. 1

Scala 1:200

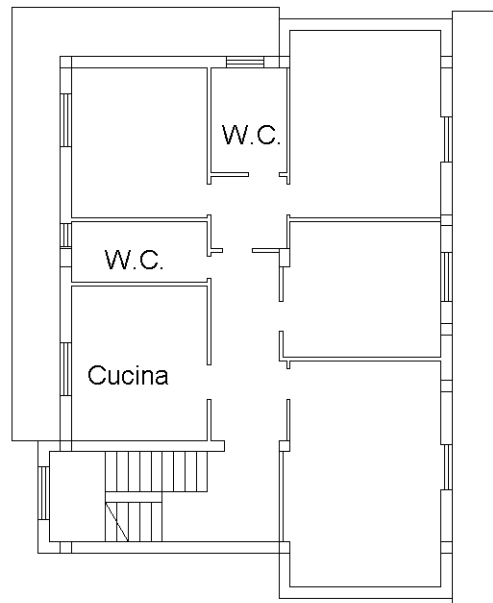

Piano Terzo H 3.00

NORD

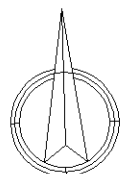


Ultima planimetria in atti

ELABORATO PLANIMETRICO	
Compilato da: Perciballi Enzo	
Iscritto all'albo: Geometri	
Prov. Frosinone	N. 1620


Comune di Boville Ernica	Protocollo n. FR0156571 del 05/05/2008
Sezione: Foglio: 8 Particella: 743	Tipo Mappale n. del
Dimostrazione grafica dei subalterni	Scala 1 : 500

ELABORATO PRECEDENTE


S.p. Sant'angelo in Villa-Strangolagalli

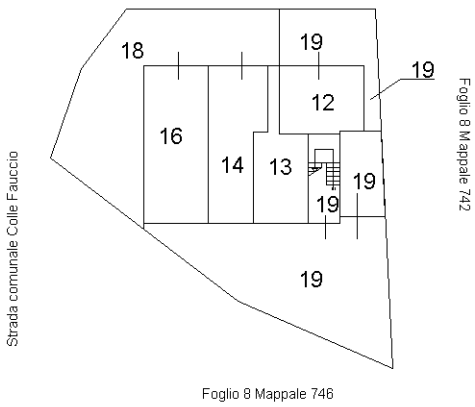


Piano Terra

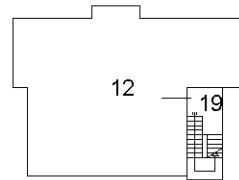

Piano Primo

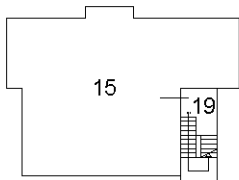


Piano Secondo

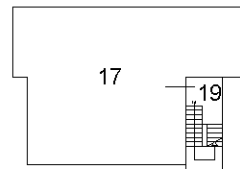

Piano Terzo

NORD

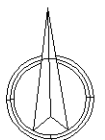

Ultima planimetria in atti

Agenzia del Territorio
CATASTO FABBRICATI
Ufficio Provinciale di
Frosinone

ELABORATO PLANIMETRICO

Compilato da:
Perciballi Enzo
Iscritto all'albo:
Geometri
Prov. Frosinone N. 1620


Comune di Boville Ernica
Sezione: Foglio: 8 Particella: 743

Protocollo n. FR0156571 del 05/05/2008
Tipo Mappale n. del


Dimostrazione grafica dei subalterni

Scala 1 : 500


ELABORATO ATTUALE

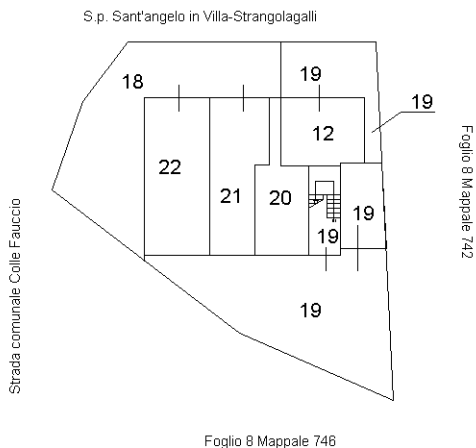


Piano Terra

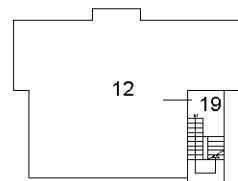

Piano Primo

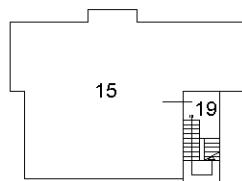


Piano Secondo

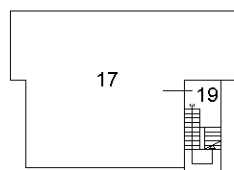

Piano Terzo

NORD

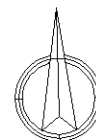

Ultima planimetria in atti