

**Agenzia del Territorio  
CATASTO FABBRICATI  
Ufficio Provinciale di  
Frosinone**

Dichiarazione protocollo n. FR0081850 del 05/03/2008

Planimetria di u.i.u. in Comune di Boville Ernica

Via Madonna Delle Grazie

civ. 6

Identificativi Catastali:

Sezione:  
Foglio: 8  
Particella: 743  
Subalterno: 15

Compilata da:  
Perciballi Enzo


Iscritto all'albo:  
Geometri

Prov. Frosinone

N. 1620


Scheda n. 1

Scala 1:200

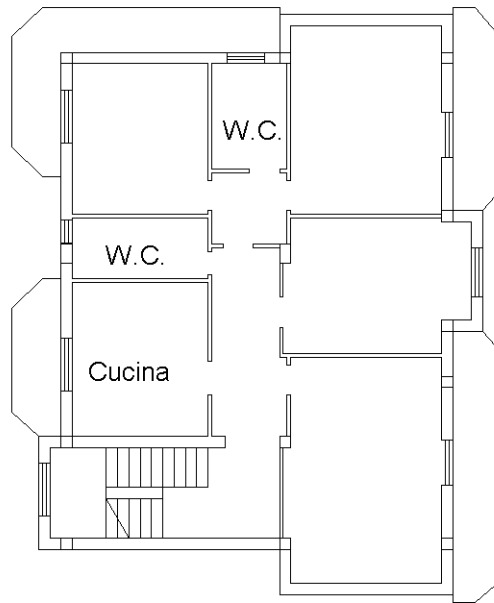

# Piano Secondo H 3.00

NORD

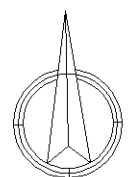


Ultima planimetria in atti

ELABORATO PLANIMETRICO	
Compilato da: Perciballi Enzo	
Iscritto all'albo: Geometri	
Prov. Frosinone	N. 1620


Comune di Boville Ernica	Protocollo n. FR0156571 del 05/05/2008
Sezione: Foglio: 8 Particella: 743	Tipo Mappale n. del
Dimostrazione grafica dei subalterni	Scala 1 : 500

# ELABORATO PRECEDENTE


S.p. Sant'angelo in Villa-Strangolagalli

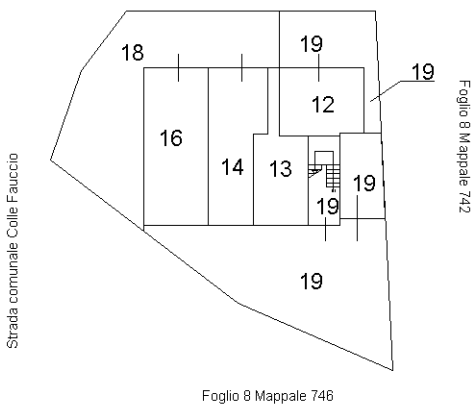


Piano Terra

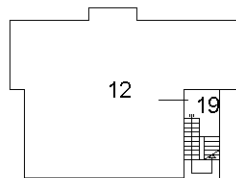


Piano Primo

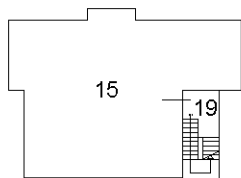

Piano Secondo

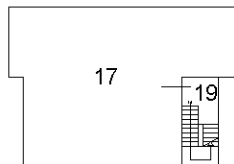

Piano Terzo

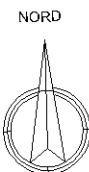

Ultima planimetria in atti

Agenzia del Territorio  
**CATASTO FABBRICATI**  
Ufficio Provinciale di  
Frosinone

**ELABORATO PLANIMETRICO**

Compilato da:  
Perciballi Enzo  
Iscritto all'albo:  
Geometri  
Prov. Frosinone N. 1620


Comune di Boville Ernica  
Sezione: Foglio: 8 Particella: 743

Protocollo n. FR0156571 del 05/05/2008  
Tipo Mappale n. del


Dimostrazione grafica dei subalterni

Scala 1 : 500


# ELABORATO ATTUALE

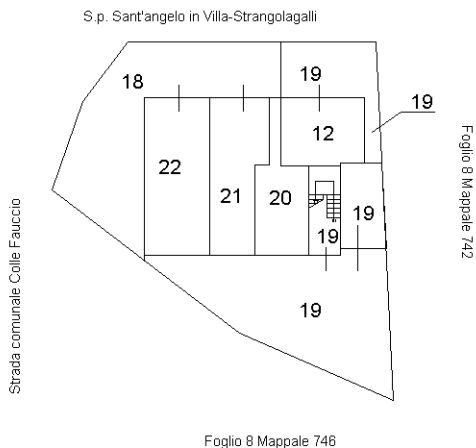


Piano Terra

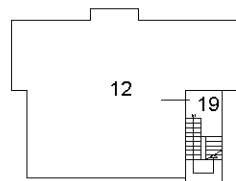

Piano Primo

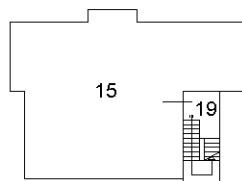


Piano Secondo

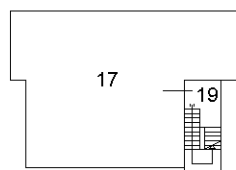

Piano Terzo

NORD

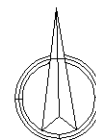

Ultima planimetria in atti