

**Agenzia del Territorio
CATASTO FABBRICATI
Ufficio Provinciale di
Latina**

Dichiarazione protocollo n. _____ del _____
Planimetria di u.i.u. in Comune di Maenza
Via Casali _____ civ. 10


Identificativi Catastali: Sezione: Foglio: 43 Particella: 245 Subalterno:	Compilata da: Miceli Tiziana Iscritto all'albo: Architetti Prov. Latina	N. 336
---------------------------------------------------------------------------------------	-------------------------------------------------------------------------------------	--------

Scheda n. 1 Scala 1:200

PIANO TERRA

mapp. 247


mapp. 247

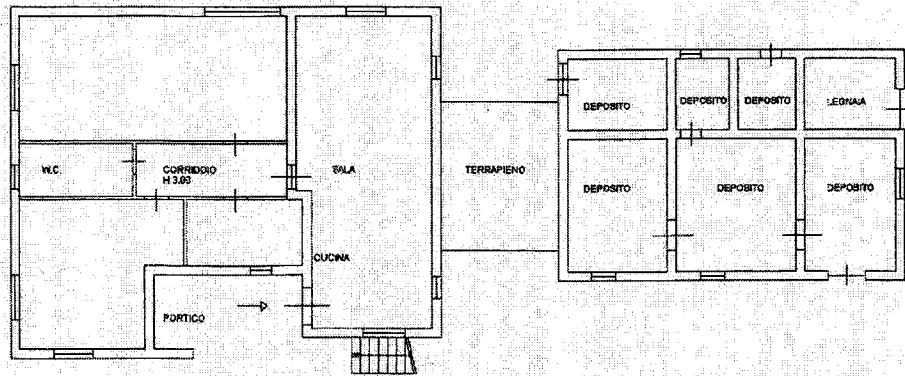

mapp. 247

mapp. 247

PIANO PRIMO

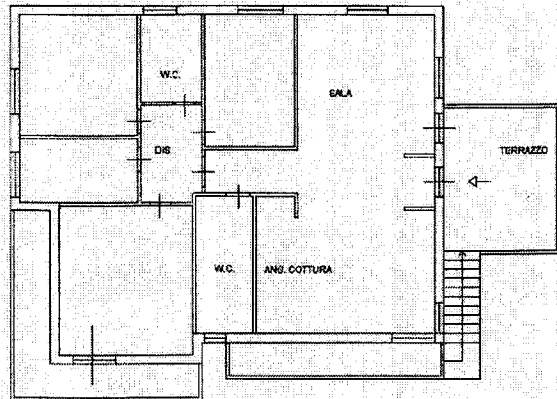

ARCHITETTO PIANIFICATORI
ARCHITETTO
U.E.
TIZIANA
MICELI



Agenzia del Territorio
CATASTO FABBRICATI
Ufficio Provinciale di
Latina

Dichiarazione protocollo n. _____ del _____
Planimetria di u.i.u. in Comune di Maenza
Via Casali _____ civ. 10

Identificativi Catastali:
Sezione:
Foglio: 43
Particella: 246
Subalterno:


Compilata da:
Miceli Tiziana
Iscritto all'albo:
Architetti
Prov. Latina N. 336

Scheda n. 1 Scala 1:500

PIANO TERRA

mapp. 18

mapp. 247

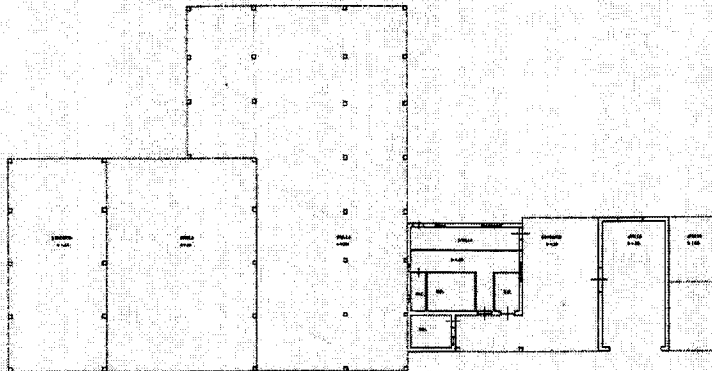

mapp. 247

mapp. 247

