

**Agenzia delle Entrate**  
**CATASTO FABBRICATI**  
 Ufficio Provinciale di  
 Perugia

Dichiarazione protocollo n. PG0021055 del 05/02/2014

Planimetria di u.i.u. in Comune di Perugia

Via Arno

civ. 8

Identificativi Catastali:

Sezione:




Foglio: 256

Particella: 28

Subalterno: 2

Scheda n. 1

Scala 1:100

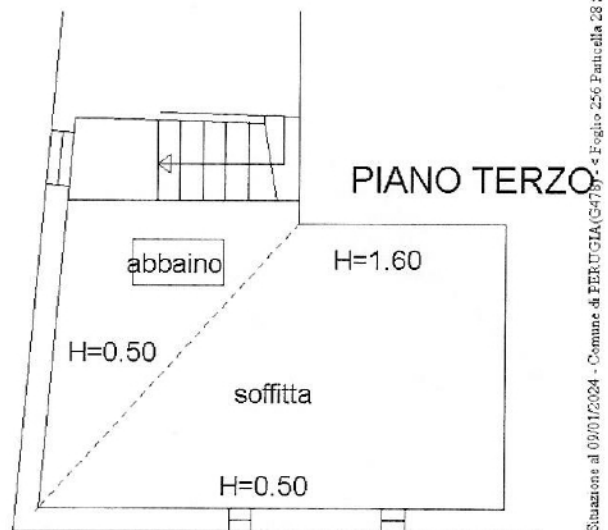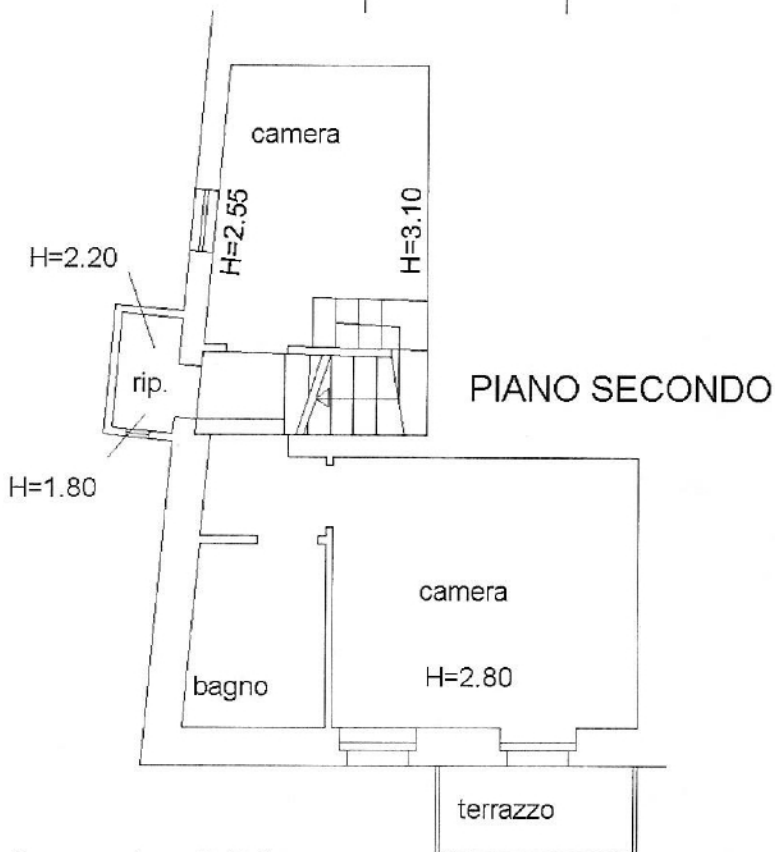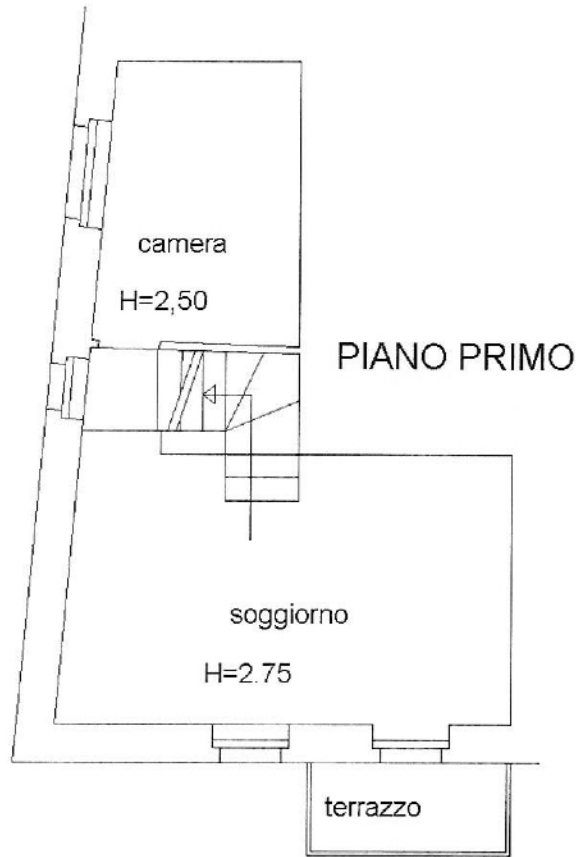

Catasto dei Fabbricati - Situazione al 09/01/2024 - Comune di PERUGIA (Gr79) - Foglio 256 Particella 28 Subalterno 2 - VIA ARNO n. 8 Piano T-1 - 2-3