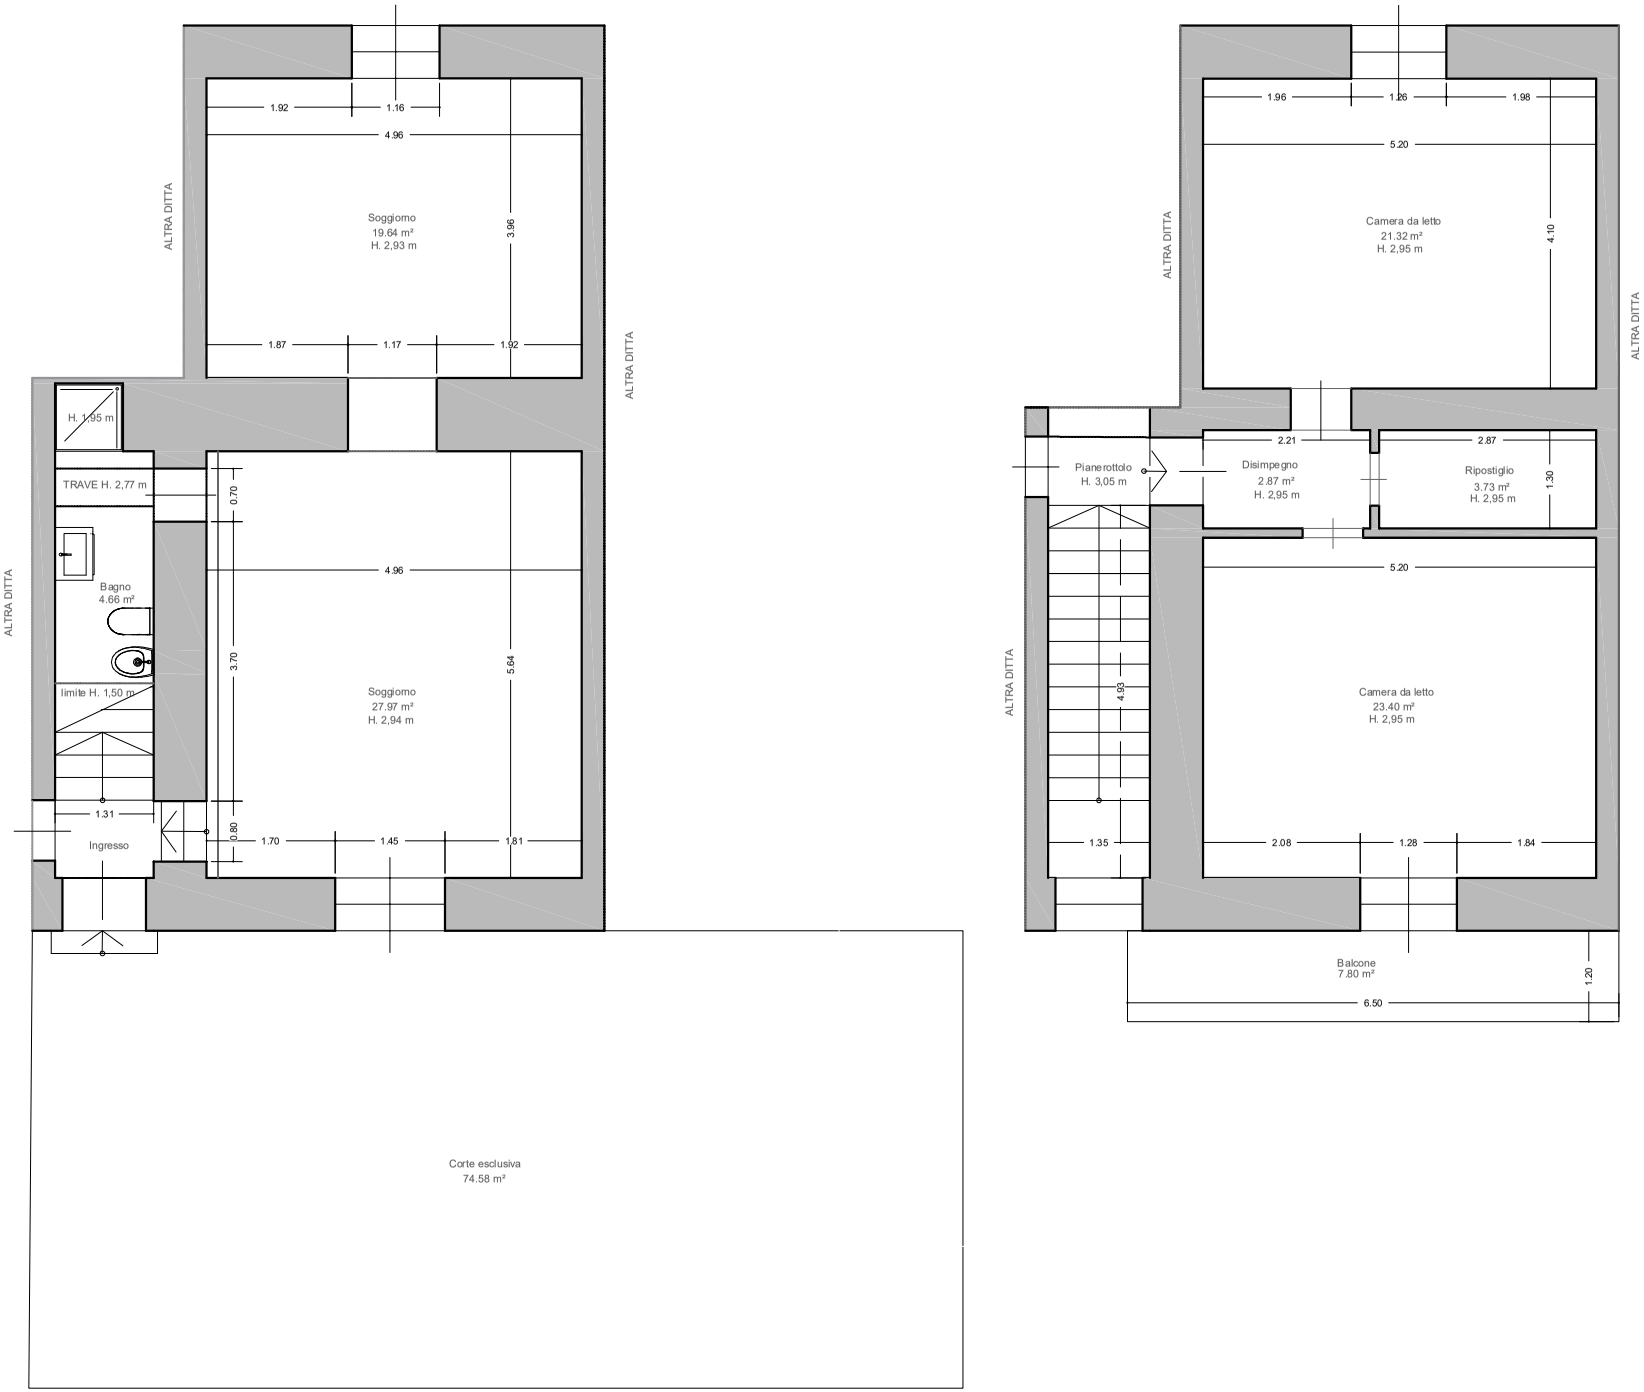

CTU: Arch. Monica Campione

Es. Imm. RGE N. 6/2024

Disegno: Pianta piano terra e piano primo

Scala: 1:100

Data: 24/06/2024

Foglio: A4