

**Agenzia delle Entrate
CATASTO FABBRICATI
Ufficio Provinciale di
Caserta**

Dichiarazione protocollo n. CE0077532 del 03/07/2024

Comune di Mignano Monte Lungo

Contrada Spineto

civ. SNC

Identificativi Catastali:

Sezione:

Foglio: 21

Particella: 5025

Subalterno: 10

Compilata da:
Campiona Monica

Iscritto all'albo:
Architetti

Prov. Frosinone

N. 484/A



Planimetria

Scheda n. 1

Scala 1:200

Piano Terra

H= 2,94 m

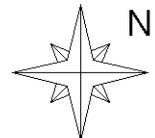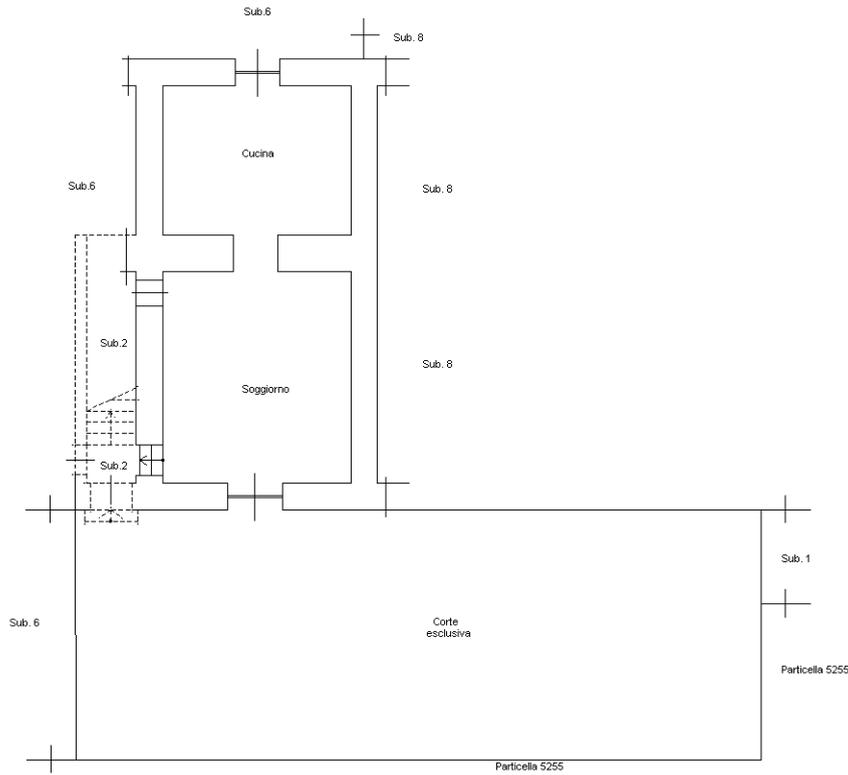

Catasto dei Fabbricati - Situazione al 08/07/2024 - Comune di MIGNANO MONTE LUNGO(F203) - < Foglio 21 - Particella 5025 - Subalterno 10 >
CONTRADA SPINETO n. SNC Piano T

Ultima planimetria in atti

Agenzia delle Entrate
CATASTO FABBRICATI
Ufficio Provinciale di
Caserta

Dichiarazione protocollo n. CE0077532 del 03/07/2024

Comune di Mignano Monte Lungo

Contrada Spineto

civ. SNC

Identificativi Catastali:

Sezione:

Foglio: 21

Particella: 5025

Subalterno: 11

Compilata da:
Campione Monica

Iscritto all'albo:
Architetti

Prov. Frosinone

N. 484/A



Planimetria

Scheda n. 1

Scala 1:200

Piano Primo

H= 2.95 m

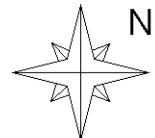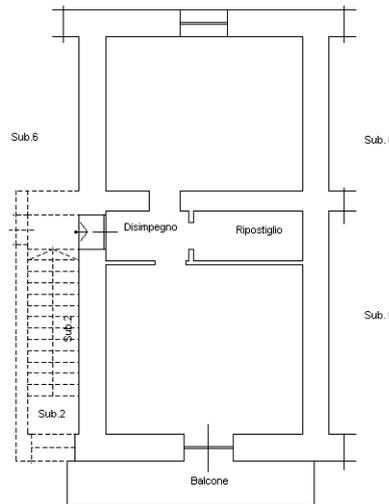

Ultima planimetria in atti

**Agenzia delle Entrate
CATASTO FABBRICATI
Ufficio Provinciale di
Caserta**

ELABORATO PLANIMETRICO

Compilato da:
Campioni Monica

Iscritto all'albo:
Architetti

Prov. Frosinone

N. 484/A

Comune di Mignano Monte Lungo

Sezione: Foglio: 21

Particella: 5025


Protocollo n. CE0077532 del 03/07/2024

Tipo Mappale n. del



Dimostrazione grafica dei subalterni

Scala 1 : 500

Piano Terra

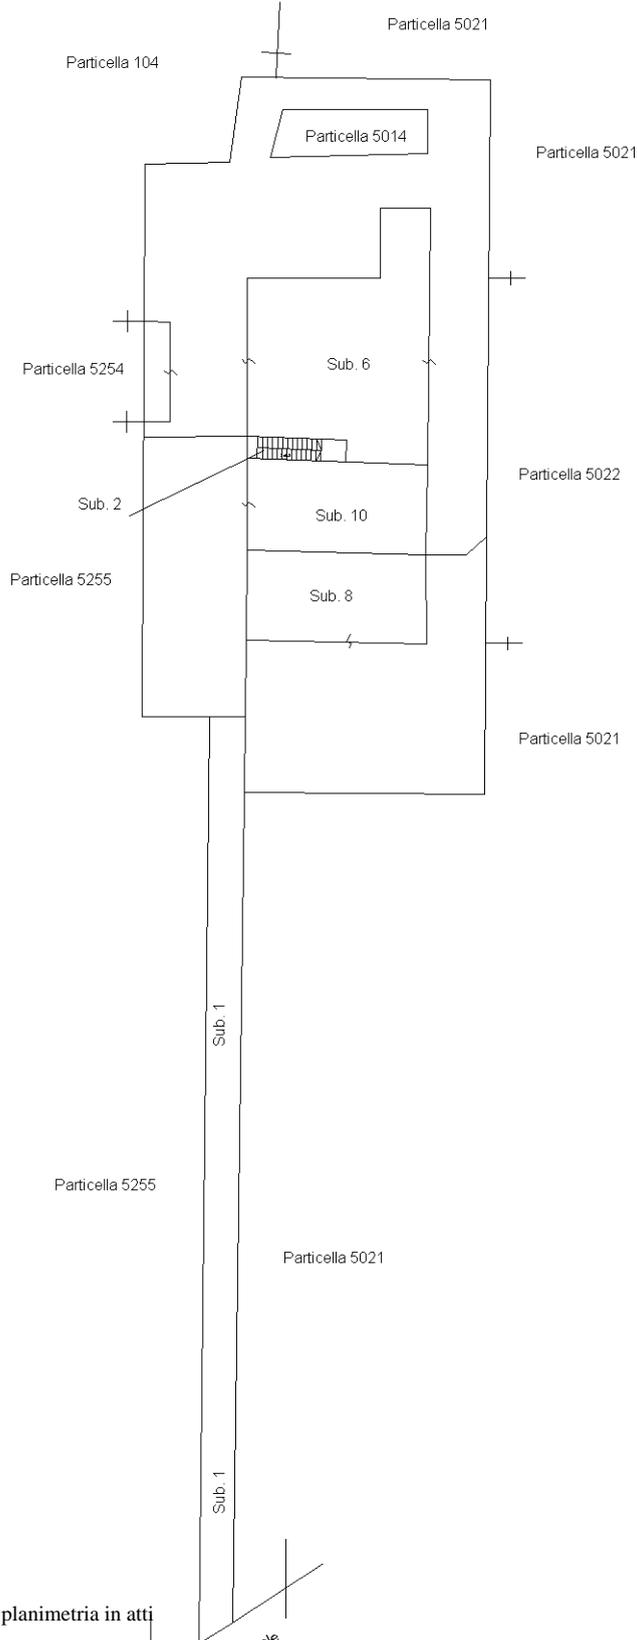

Piano Primo

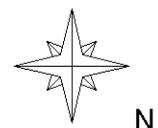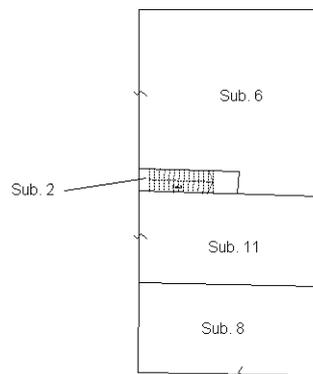

Ultima planimetria in atti

ACCERTAMENTO DELLA PROPRIETA' IMMOBILIARE URBANA ELENCO DEI SUBALTERNI ASSEGNATI

Comune MIGNANO MONTE LUNGO	Sezione	Foglio 21	Particella 5025	Tipo mappale	del:
-------------------------------	---------	--------------	--------------------	--------------	------

Sub	UBICAZIONE via/piazza	n.civ	Piani	Scala	Int	DESCRIZIONE
1	contrada spineto	SNC	T			STRADA DI ACCESSO COMUNE AI SUB. 6-8-9-10-11
2	contrada spineto	SNC	T-1			SCALA COMUNE AI SUB. 6-10-11
3						SOPPRESSO
4						SOPPRESSO
5						SOPPRESSO
6	via spineto	SNC	T-1			ABITAZIONE DI TIPO ECONOMICO
7						SOPPRESSO
8	via spineto	SNC	T-1			ABITAZIONE DI TIPO ECONOMICO
9	contrada spineto	SNC	T			STALLA GRAFFATA CON LA PARTICELLA 5254
10	contrada spineto	SNC	T			ABITAZIONE DI TIPO ECONOMICO
11	contrada spineto	SNC	1			ABITAZIONE DI TIPO ECONOMICO