

3260

MODULARIO  
F. rig. rend. 487



MINISTERO DELLE FINANZE  
DIREZIONE GENERALE DEL CATASTO E DEI SS.TT.EE.  
**CATASTO EDILIZIO URBANO** (RDL 13-4-1939, n. 652)


MOD **BN** (CEU)

LIRE  
**250**


14

Planimetria di u.i.u. in Comune di **MONCESTINO** ..... via **FUCINA** ..... civ. **9** .....

Interno I

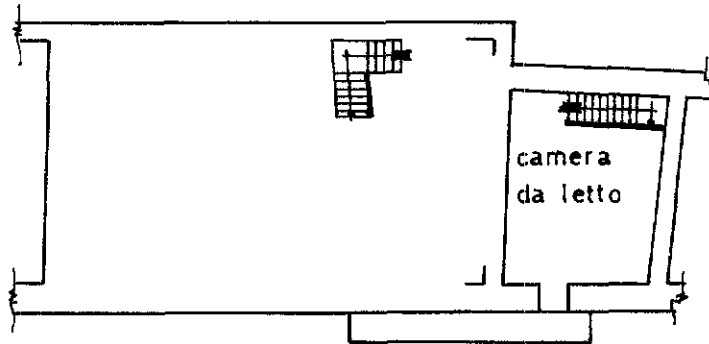


PIANTA  
PRIMO PIANO

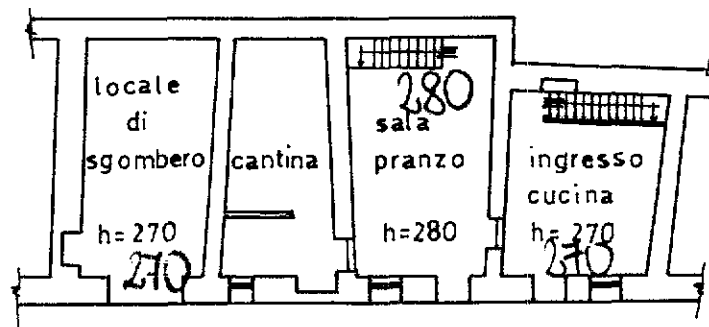

PIANTA  
PIANO TERRA



Nord  
ORIENTAMENTO

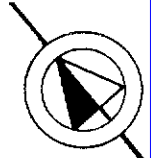

SCALA DI 1: 200

Dichiarazione di N.C.   
Denuncia di variazione

Compilata dal **GEOMETRA** .....  
(Titolo, cognome e nome)  
**GHITTA FRANCO** .....

RISERVATO ALL'UFFICIO

Ultima planimetria in atti  
identificativi catastali

Iscritto all'albo dei **GEOMETRI** .....

Data Presentazione: 28/01/1991 - Data: 12/06/2023 - n. T148927 - Richiedente: ZTTNDR71P29B885W

Totale scelti: 1. - Comune di: **MONCESTINO** della provincia di **VERGELLI**

data **20-12-90** Firma **Ghitta Franco**

Catasto dei fabbricati - Situazione al 12/06/2023 - Comune di MONCESTINO (F337) - < Foglio 8 - Particella 107 - Subalterno 1 >  
num 01  
Firmato DIGITALIT  
ZANDEA Press&Da: ARUBAPEC S.P.A. NG CA 3 Serial#: 6a5b7868758c54abd84bd5cbb55c9fb9e

3600

MODULARIO  
F rig rend 487



MINISTERO DELLE FINANZE  
DIREZIONE GENERALE DEL CATASTO E DEI SS.TT.EE.  
**CATASTO EDILIZIO URBANO** (RDL 13-4-1939, n. 652)


MOD 88 (CEU)

LIRE  
250

15

Planimetria di u.i.u. in Comune di MONCESTINO via EUCINA civ. 9

Interno II

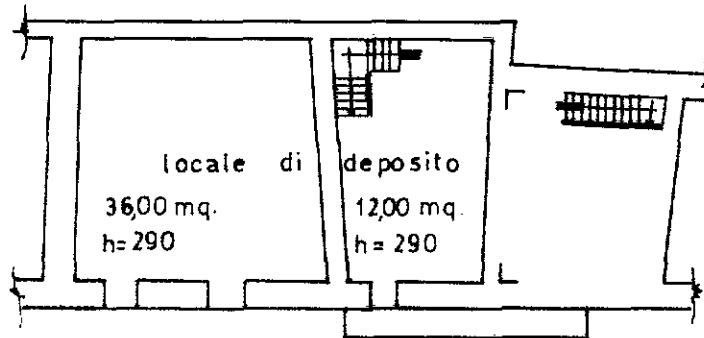

PIANTA  
PRIMO PIANO



Nord  
ORIENTAMENTO



SCALA DI 1:200

Dichiarazione di N.C.   
Denuncia di variazione

Compilata dal GEOMETRA  
(Titolo, cognome e nome)  
GHITTA FRANCO

RISERVATO ALL'UFFICIO

Ultima planimetria in atti  
**Identificativi catastali**  
Data presentazione: 28/01/1991 - Data: 12/06/2023 - n. T148928 - Richiedente: ZTTNDR71P29B885W  
Totale scansioni: 1. Formato di acquisizione: A4(210x297) - Formato stampa richiesto: A4(210x297)

Iscritto all'albo dei GEOMETRI  
della provincia di VERCELLI n. 1348  
data 20-12-90 Firma Ghitta Franco

2001-1991

num 01  
Catasto  
Firmato DRT/RTU  
Situazione al 12/06/2023 - Comune di MONCESTINO (F337) - Foglio 8 - Particella 107 - Subalterno 2 >  
ANUBEA - Proceeb - Des - ARUBADEC - S. R. - No - CA - B - Cont - # - 055-555555-0

217  
MODULIARIO  
F. 119 rev. 10/87  
72




MINISTERO DELLE FINANZE  
DIPARTIMENTO DEL TERRITORIO  
**CATASTO EDILIZIO URBANO** (RDL 13-4-1939, n. 652)

MOD. BN (CEU)

LIRE  
500


Planimetria di u.i.u. in Comune di MONCESTINO via Roma civ. 1

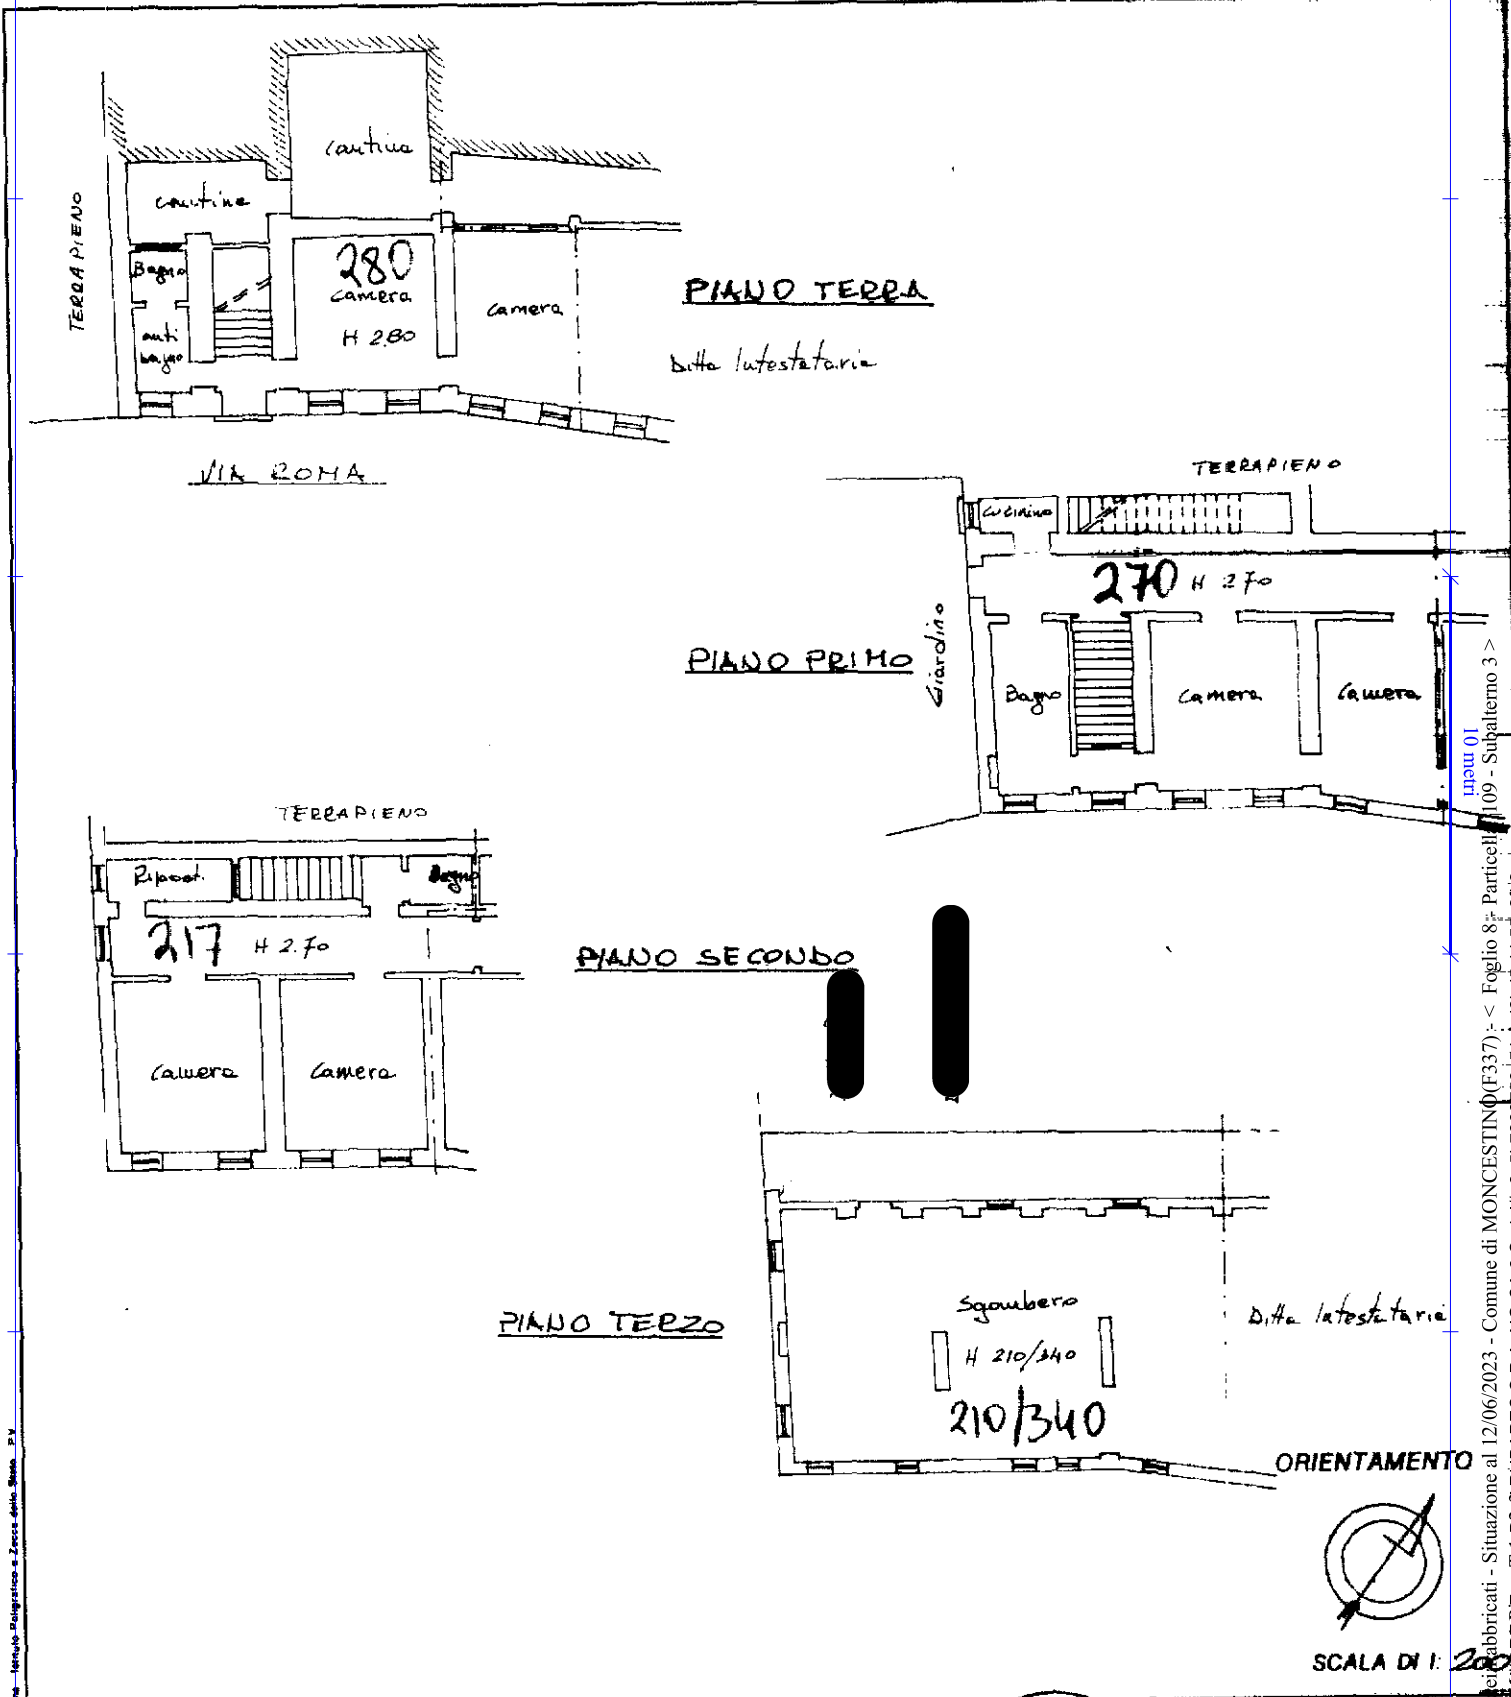

Catasto Edilizio Urbano - Situazione al 12/06/2023 - Comune di MONCESTINO (F337) - < Foglio 8 - Particella 109 - Subalterno 3 -  
M. ANDREOTTI - n. 109 - Subalterno 3 -  
Firmato D. ZAPPALÀ

Dichiarazione di N.C.   
Denuncia di variazione

Compilata dal Geom. LAUFRANCO  
(Titolo, cognome e nome)  
FLAULO

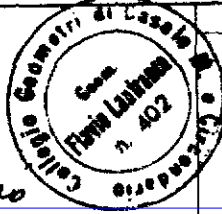

RISERVATO ALL'UFFICIO

Ultima planimetria in atti  
Identificativi catastali  
Data presentazione: 07/01/1997 - Data: 12/06/2023 - n. T148930 - Richiedente: ZTTNDR71P29B885W  
Totale schede: 3  
Formato di acquisizione: A4 (210x297) - Formato stampa ministero: A4 (210x297)  
n. sub. 3  
data 18/12/96 Firma Lafranco Flauto

45

2117

MODULARIO  
F. rig. rend. 487




MINISTERO DELLE FINANZE  
DIPARTIMENTO DEL TERRITORIO  
**CATASTO EDILIZIO URBANO** (RDL 13-4-1939, n. 652)

MOD. BN (CEU)

LIRE  
500

Planimetria di u.i.u. in Comune di MONCESTINO via Roma civ. 1

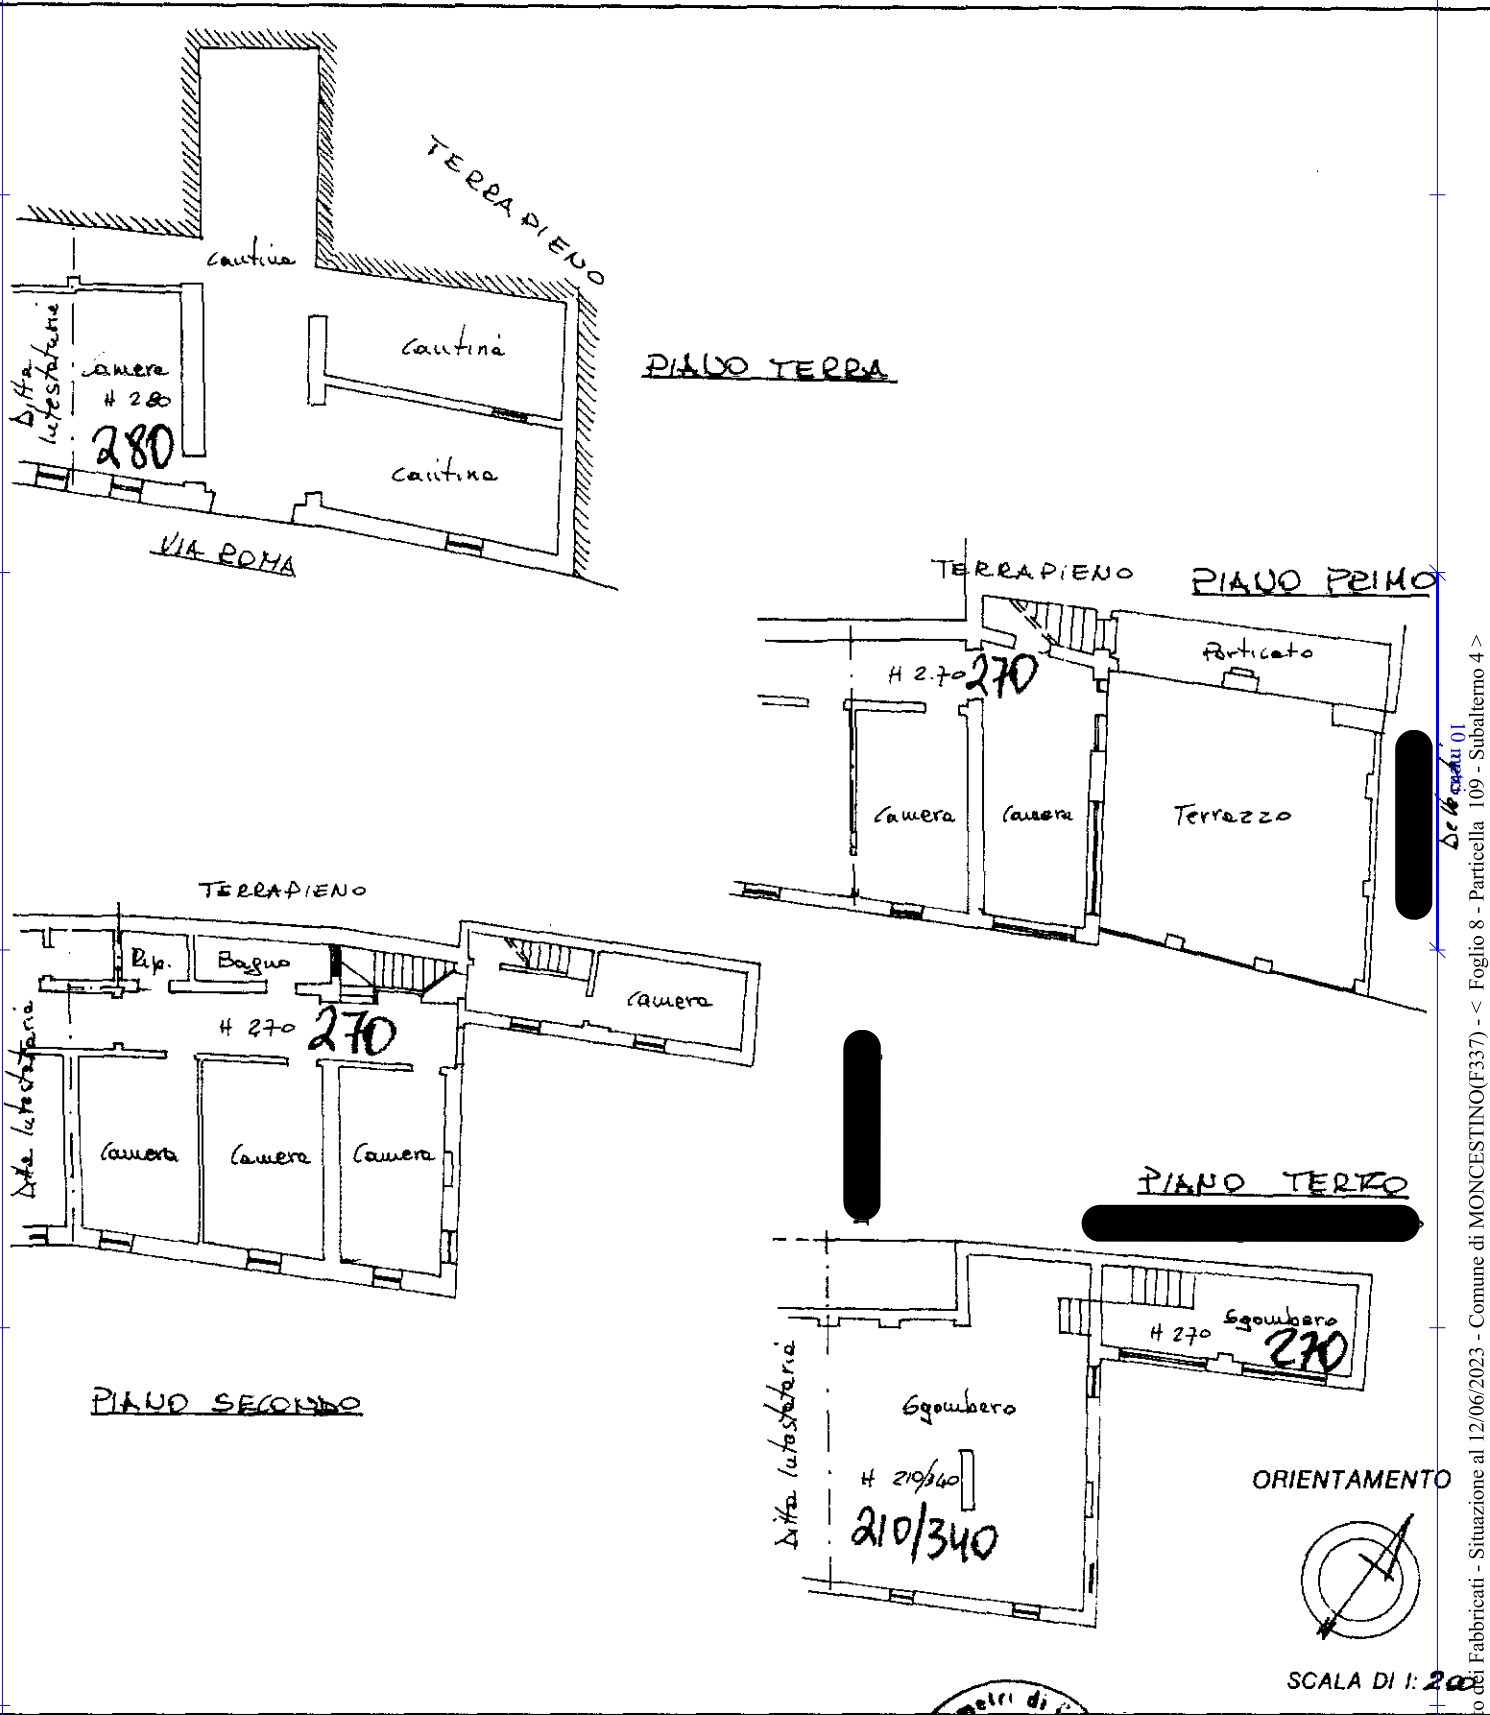


Messa: Istituto Planimetria e Zonazione del Suolo - P.V.

Catasto dei Fabbricati - Situazione al 12/06/2023 - Comune di MONCESTINO(F337) - < Foglio 8 - Particella 109 - Subalterno 4 >  
Firmato Da: ZTTNDR71P29B885W - Firmato: 685b79668758cc44ebdbb15c5b5559f69

Dichiarazione di N.C.   
Denuncia di variazione   
Ultima planimetria in atti

Compilata dal Geom. LANFRANCO  
(Titolo, cognome e nome)  
FLAVIO

RISERVATO ALL'UFFICIO

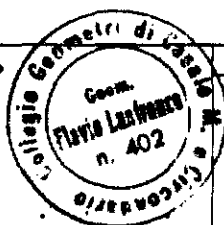

Data presentazione: 07/01/1997 - Data: 12/06/2023 - n. T148931 - Richiedente: ZTTNDR71P29B885W  
Totale schede: 1 - Formato di acquisizione: 1/10/1997 - Formato stampa: A4 (210x297) - n. foglio: 109 - sub. A A/2  
data 18/12/96 Firma Lanfranco Flavio