

MODULARIO
F. rig. rend. 497




MINISTERO DELLE FINANZE
DIPARTIMENTO DEL TERRITORIO
CATASTO EDILIZIO URBANO (RDL 13-4-1939, n. 652)

MOD. BN (CEU)

LIRE
500

Planimetria di u.s.u. in Comune di PERUGIA via MARTIRI DEL LAGER civ.

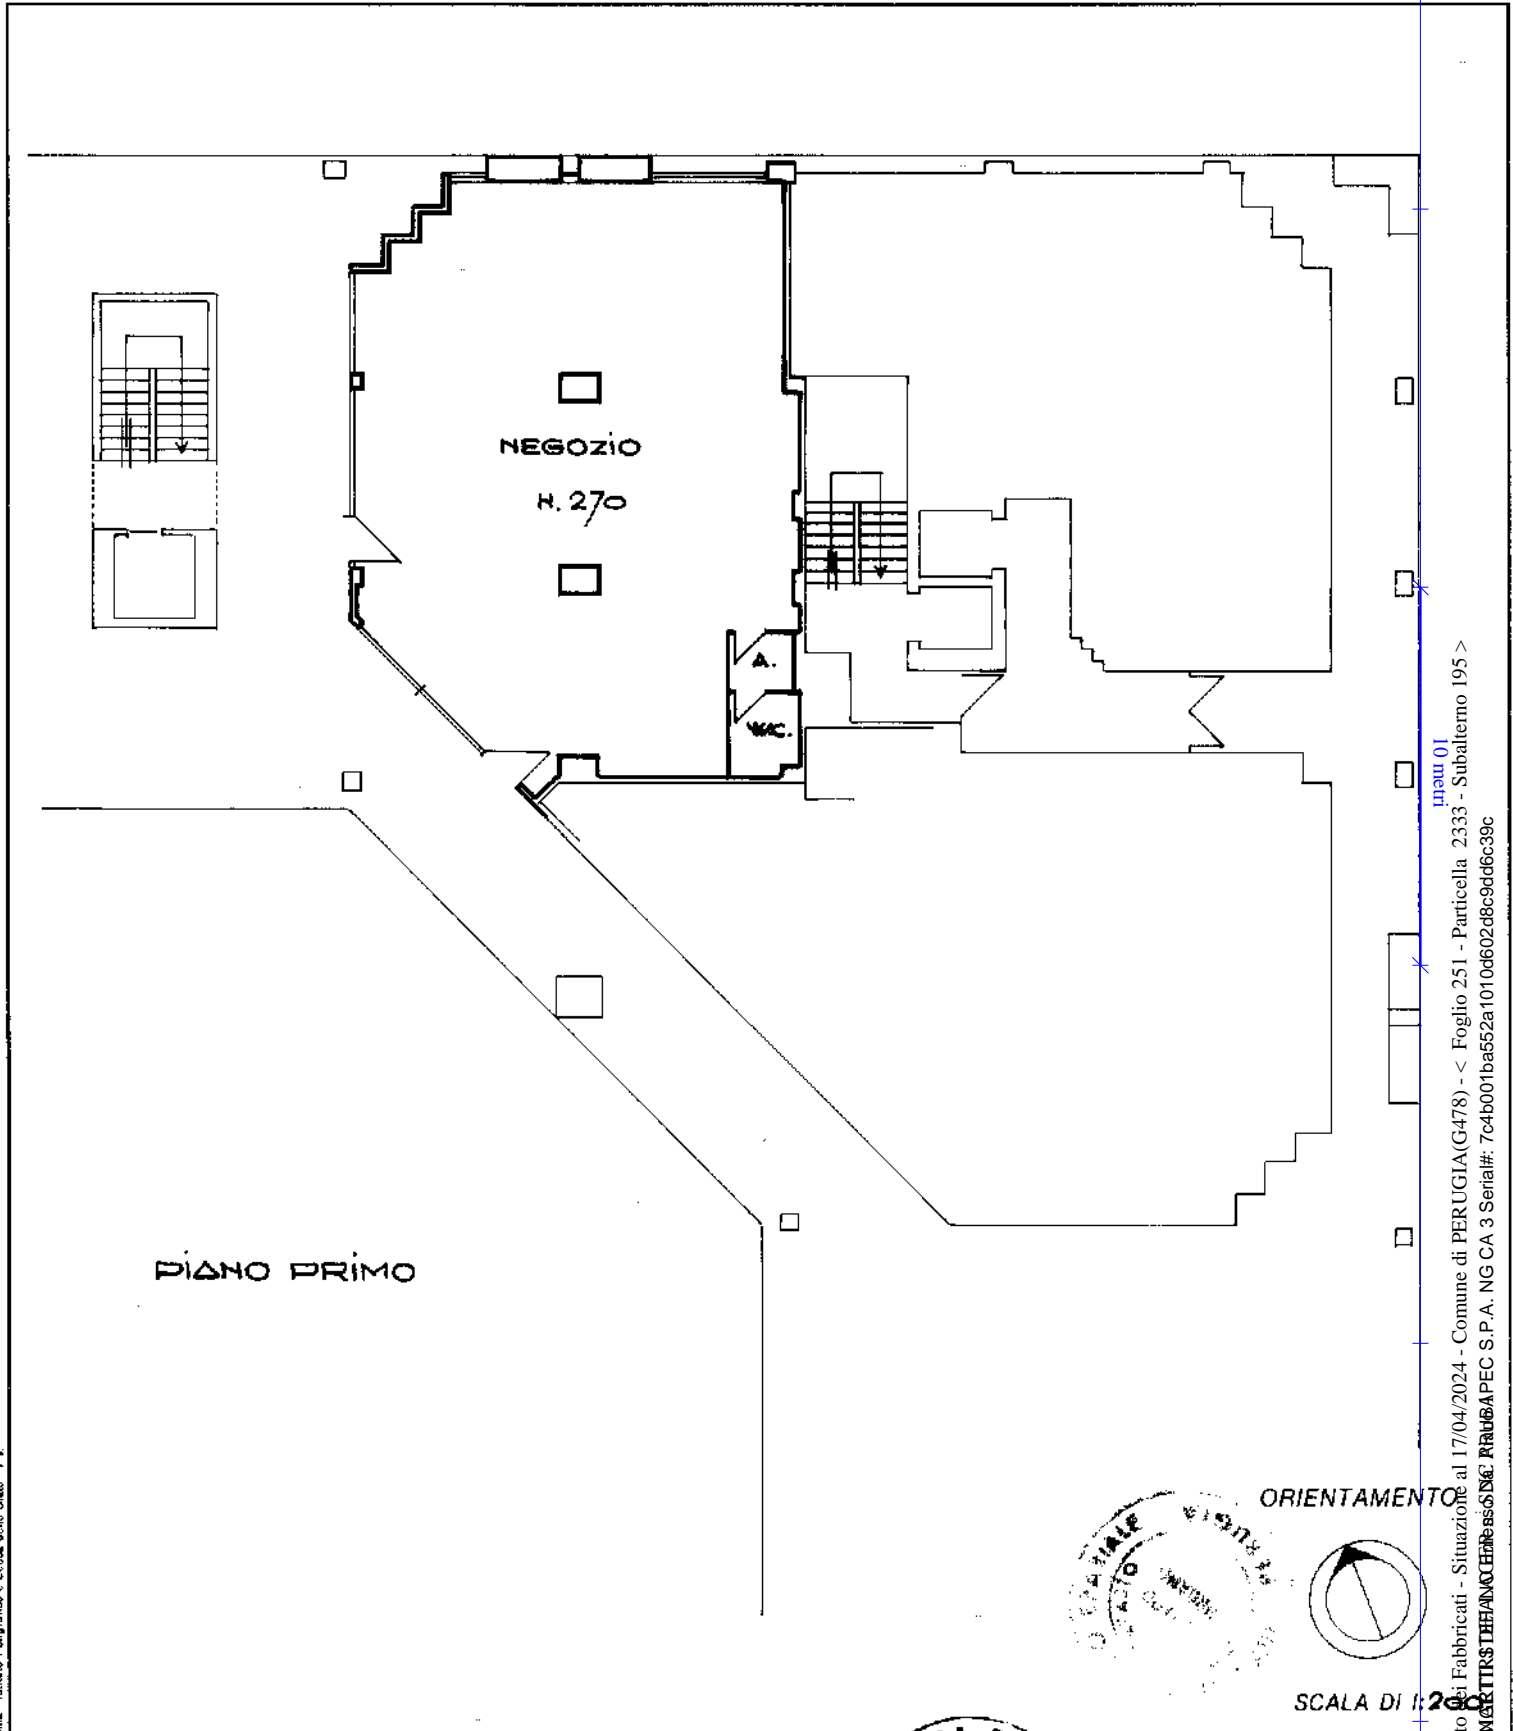


Roma - Istituto Poligrafico e Zecca dello Stato - P. V.

Catasto di Fabbricati - Situazione al 17/04/2024 - Comune di PERUGIA (G478) - < Foglio 251 - Particella 2333 - Subaltemo 195 >
Firmato Digitalmente: **IRIDIAN** **CHERASSI** **RAI** **CAPEC S.P.A.** NG CA 3 Serial#: 7c4b001ba552a1010d602d8c9dd6c39c

Ultima planimetria di variazione
Dichiarazione di N.C.
Data presentazione: 21/12/1994 Data: 17/04/2024
Totale schede: 251 Formato di acquisizione: A4 (210x297) - Formato stampa cliente: A4 (210x297)
n. 2333 sub 195

Compilata dal **GEOMETRA**
(Titolo, cognome e nome)
AMARA RUGGERO
Scritto al Pallo di **GEOMETRA**
della provincia di **PERUGIA** n. 360
data 29.11.94 Firma Amara

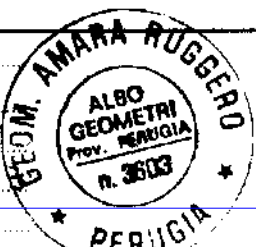

RISERVATO ALL'UFFICIO
2 1994