
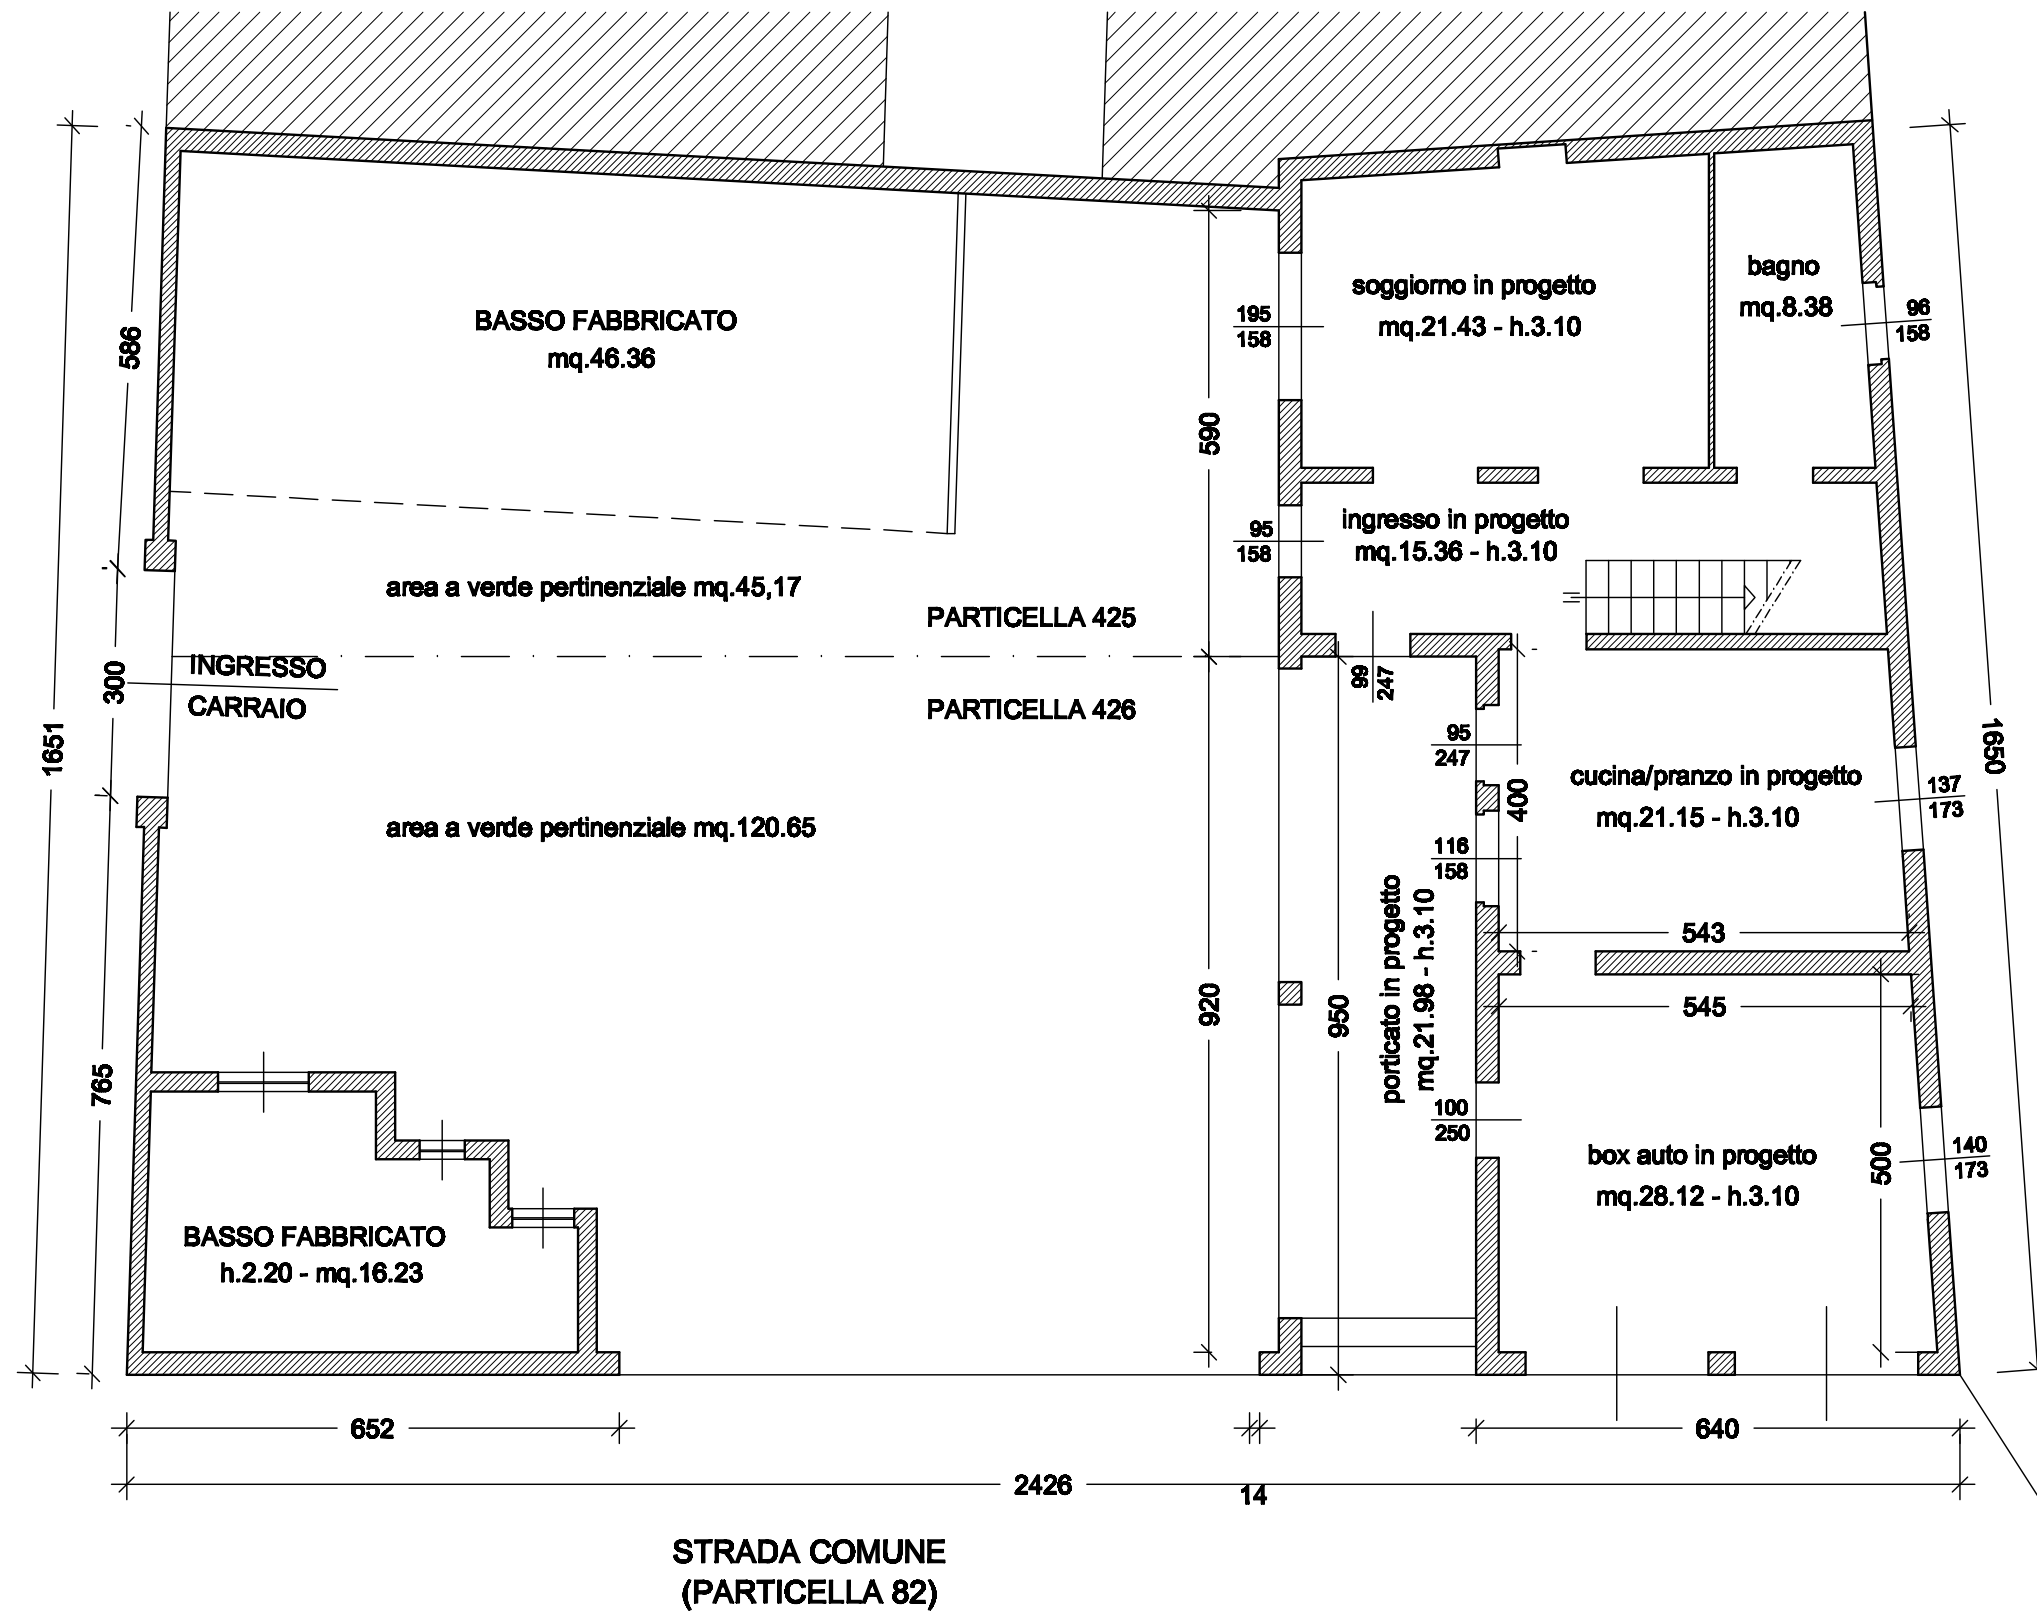




PIANTA PIANO TERRENO

Situazione attuale difforme dal progetto autorizzato

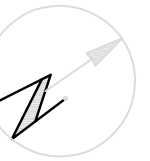

PIANTA PIANO PRIMO

Situazione attuale difforme dal progetto autorizzato

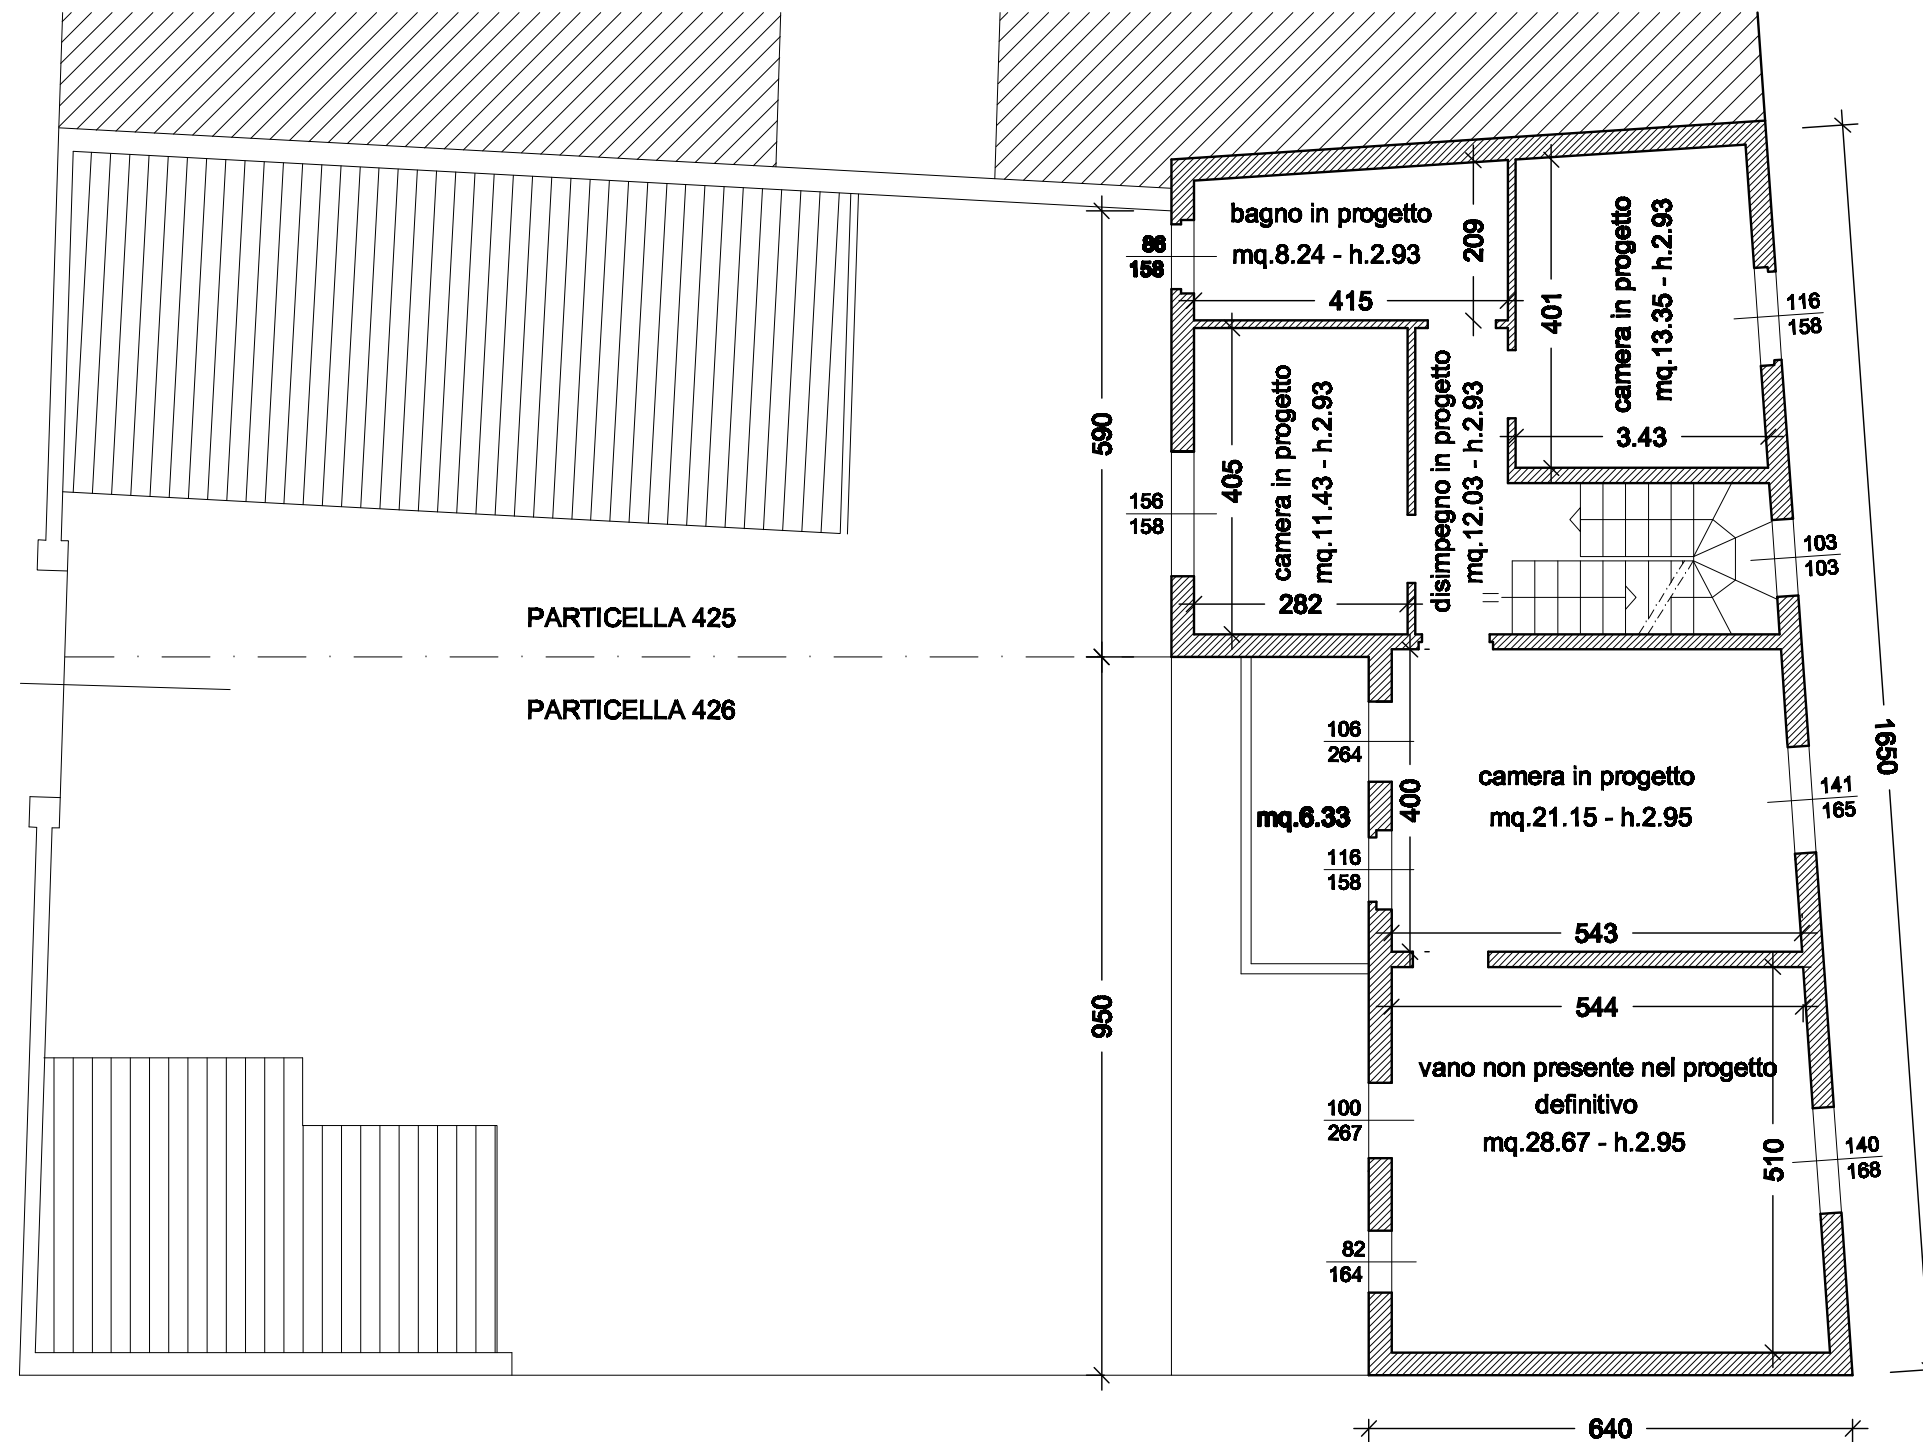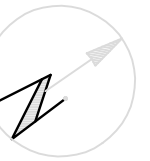



PIANTA PIANO SECONDO

Situazione attuale difforme dal progetto autorizzato

