

N=16300



E=19600

1 Particella: 425

Comune: (VC) VERCELLI  
Foglio: 77


Scala originale: 1:1000  
Dimensione cornice: 267.000 x 189.000 metriProtocollo pratica T326431/2023

6-Nov-2023 17:23:28

**Agenzia del Territorio**  
**CATASTO FABBRICATI**  
**Ufficio Provinciale di**  
**Vercelli**

| <b>ELABORATO PLANIMETRICO</b>      |        |
|------------------------------------|--------|
| Compilato da:<br>Baracco Simonetta |        |
| Iscritto all'albo:<br>Architetti   |        |
| Prov. Vercelli                     | N. 367 |

|   |  |
|---|--|
| Comune di Vercelli  | Protocollo n. VC0061180 del 07/05/2008 |
| Sezione: Foglio: 77 Particella: 425   | Tipo Mappale n. 60372 del 06/05/2008   |
| Dimostrazione grafica dei subalterni <span style="float: right;">Scala 1 : 500</span> |  |

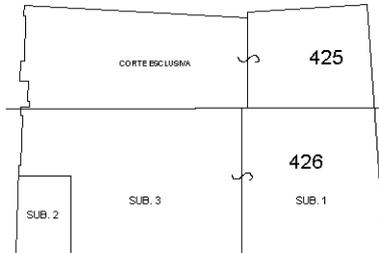

Elaborato Planimetrico - Catasto dei Fabbricati - Situazione al 17/01/2024 - Comune di VERCELLI(L/750) - < Foglio 77 Particella 425 >

Ultima planimetria in atti

## ACCERTAMENTO DELLA PROPRIETÀ IMMOBILIARE URBANA ELENCO DEI SUBALTERNI ASSEGNATI

|                    |         |              |                   |                       |                    |
|--------------------|---------|--------------|-------------------|-----------------------|--------------------|
| Comune<br>VERCELLI | Sezione | Foglio<br>77 | Particella<br>425 | Tipo mappale<br>60372 | del:<br>06/05/2008 |
|--------------------|---------|--------------|-------------------|-----------------------|--------------------|

| Sub | UBICAZIONE via/piazza | n.civ | Piani   | Scala | Int | DESCRIZIONE                  |
|-----|-----------------------|-------|---------|-------|-----|------------------------------|
|     | via roggia molinara   | 6D    | 1-T - 2 |       |     | ABITAZIONE DI TIPO ECONOMICO |

|                    |         |              |                   |                       |                    |
|--------------------|---------|--------------|-------------------|-----------------------|--------------------|
| Comune<br>VERCELLI | Sezione | Foglio<br>77 | Particella<br>426 | Tipo mappale<br>60372 | del:<br>06/05/2008 |
|--------------------|---------|--------------|-------------------|-----------------------|--------------------|

| Sub | UBICAZIONE via/piazza | n.civ | Piani   | Scala | Int | DESCRIZIONE                  |
|-----|-----------------------|-------|---------|-------|-----|------------------------------|
| 1   | via roggia molinara   | 6D    | 1-T - 2 |       |     | ABITAZIONE DI TIPO ECONOMICO |
| 2   | via roggia molinara   | 6D    | T       |       |     | BOX                          |
| 3   |                       |       | T       |       |     | BENE COMUNE NON CENSIBILE    |



MINISTERO DELLE FINANZE

DIREZIONE GENERALE DEL CATASTO E DEI SERVIZI TECNICI ERARIALI

**ACCERTAMENTO GENERALE DELLA PROPRIETA' IMMOBILIARE URBANA**

(R. DECRETO LEGGE 13 APRILE 1939-XVII N°652)

Planimetria degli immobili urbani denunciati con la Scheda N. **15221927**  
Comune di **VERCELLI - Cavour** - Ditta **Rosso Pasquaglia**  
Via **Roggia Molinara 23**

<sup>(1)</sup> Segnare cognome, nome, paternità del solo primo intestatario

ACCERTAMENTO GENERALE DELLA PROPRIETA' IMMOBILIARE URBANA

(R.D.L. 13 aprile 1939-XVII, n. 652)

COMUNE

**VERCELLI**

di

**13723**

Talloncino di riscontro

DELLA


**SCHEDA NUMERO**

**15221927**


**AVVERTENZA:** Il presente talloncino deve essere incollato a cura del dichiarante sulla planimetria (riproducendo la unità immobiliare denunciata con la presente scheda) da presentare ai sensi dell'articolo 7 del R. D. L. 13 aprile 1939-XVII, n. 652.

20)

**PIANO TERRENO**

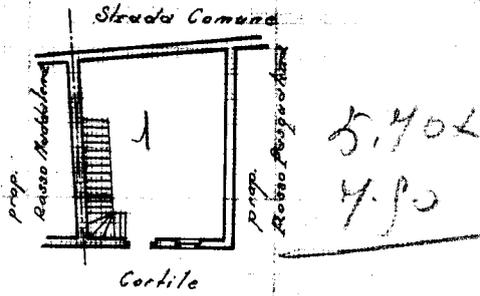

**P. SUPERIORE**

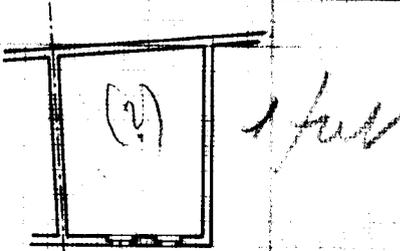

ORIENTAMENTO



**SOLAIO**

SCALA n. 1: 200

Compilata dal  
**Dichiarante**  
(Titolo, nome e cognome del tecnico)

Inscritto all'Albo de **Ingegnere**  
della Provincia di

Data **10/2/1940**

Firma **Roselli Indirio**

Ultima planimetria in atti

**Agenzia del Territorio  
CATASTO FABBRICATI  
Ufficio Provinciale di  
Vercelli**

Dichiarazione protocollo n. VC0061180 del 07/05/2008

Planimetria di u.i.u. in Comune di Vercelli

Via Roggia Molinara

civ. 6D

Identificativi Catastali:

Sezione:

Foglio: 77

Particella: 425

Subalterno:

Compilata da:

Baracco Simonetta

Iscritto all'albo:  
Architetti


Prov. Vercelli

N. 367


Scheda n. 1

Scala 1:200


### PIANO TERRA

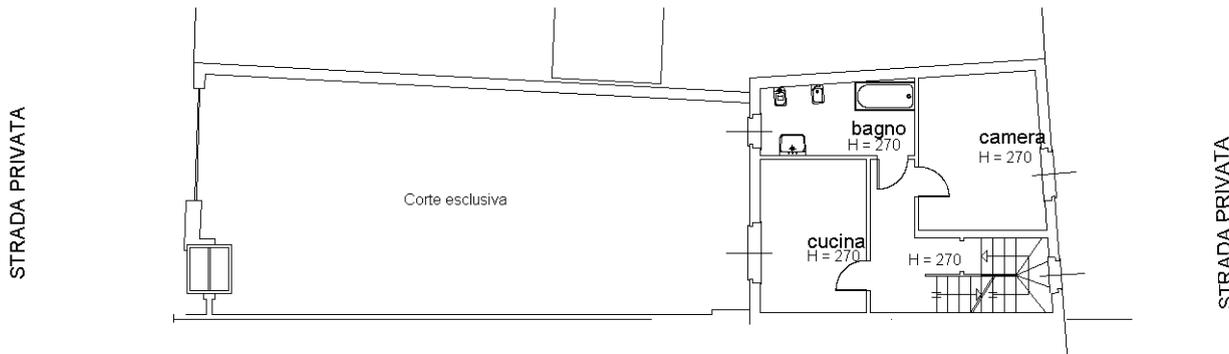

### PIANO PRIMO

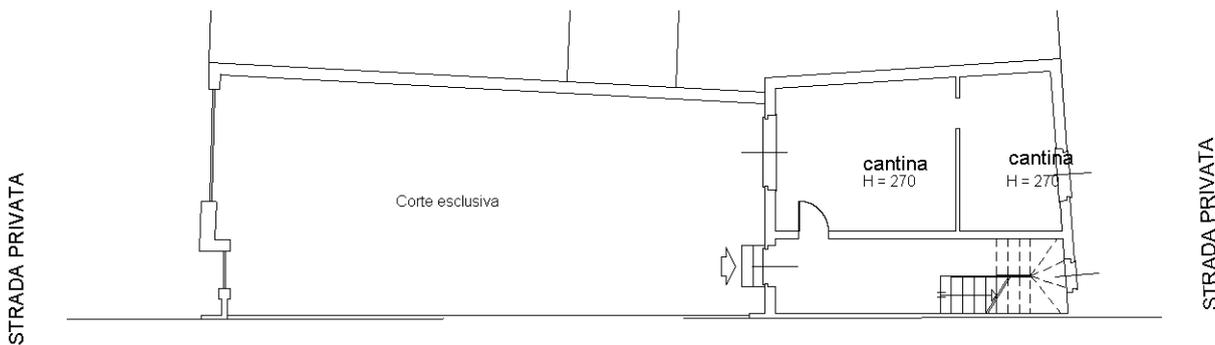

### PIANO SOTTOTETTO

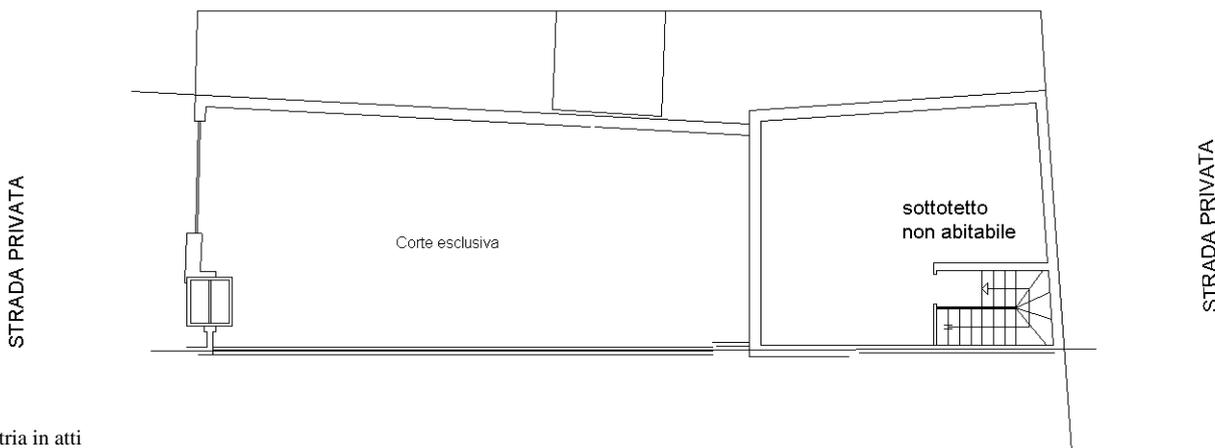

Ultima planimetria in atti

Catasto dei Fabbricati - Situazione al 17/01/2024 - Comune di VERCELLI(L750) - < Foglio 77 - Particella 425 - Subalterno >  
VIA ROGGIA MOLINARA n. 6D Piano 1-T - 2

**Agenzia del Territorio**  
**CATASTO FABBRICATI**  
Ufficio provinciale di  
Vercelli

Scala 1: 200

Dichiarazione protocollo n. VC0061180 del 07/05/2008  
Planimetria di u.i.u. in Comune di Vercelli  
Via Roggia Molinara

civ. 6D

Identificativi Catastali:  
Sezione: 77  
Foglio: 77  
Particella: 426  
Subalterno: 1

Compilata da:  
Baracco Simonetta  
Iscritto all'albo:  
Architetti  
Prov. Vercelli N. 367

Scheda

Ultima planimetria in atti



**Agenzia del Territorio  
CATASTO FABBRICATI  
Ufficio Provinciale di  
Vercelli**

Dichiarazione protocollo n. VC0061180 del 07/05/2008

Planimetria di u.i.u. in Comune di Vercelli

Via Roggia Molinara

civ. 6D

Identificativi Catastali:

Sezione:

Foglio: 77

Particella: 426

Subalterno: 2

Compilata da:

Baracco Simonetta

Iscritto all'albo:

Architetti

Prov. Vercelli


N. 367

Scheda n. 1

Scala 1:200

**SUB.2**

STRADA PRIVATA

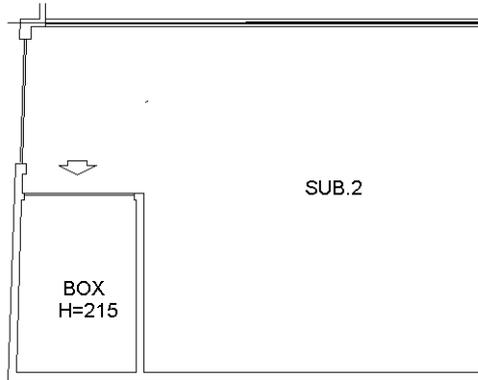

SUB.2

BOX  
H=215

STRADA PRIVATA

PIANO TERRA

