

**Agenzia delle Entrate
CATASTO FABBRICATI
Ufficio Provinciale di
Milano**

Dichiarazione protocollo n. MI0350054 del 07/09/2022

Comune di Inzago

Via Vescovo Garibaldi

civ. 7C

Identificativi Catastali:

Sezione:

Foglio: 11

Particella: 349

Subalterno: 717

Compilata da:
Sala Filippo

Iscritto all'albo:
Architetti

Prov. Milano

N. 14253

Planimetria

Scheda n. 1

Scala 1:200

mapp.294

mapp.294

parte comune

RIP.

mapp.294

ALTRA U.I.U.

parte comune

DIS.

BAGNO

mapp.294

ALTRA U.I.U.

SOGGIORNO

CUCINA

CAMERA

CAMERA

balcone

mapp.294

PIANO TERZO
H=2.90



Ultima planimetria in atti

Data: 13/11/2024 - n. T375616 - Richiedente: MGNSFN67E44F205Z

Totale schede: 1 - Formato di acquisizione: A4(210x297) - Formato stampa richiesto: A4(210x297)

Agenzia delle Entrate
CATASTO FABBRICATI
Ufficio Provinciale di
Milano

Dichiarazione protocollo n. MI0337620 del 24/08/2022

Comune di Inzago

Via Vescovo Garibaldi

civ. 7C

Identificativi Catastali:

Sezione:

Foglio: 11

Particella: 349

Subalterno: 718

Compilata da:
Sala Filippo

Iscritto all'albo:
Architetti

Prov. Milano

N. 14253

Planimetria

Scheda n. 1

Scala 1:200


mapp.294

mapp.294

mapp.294

mapp.294

mapp.294

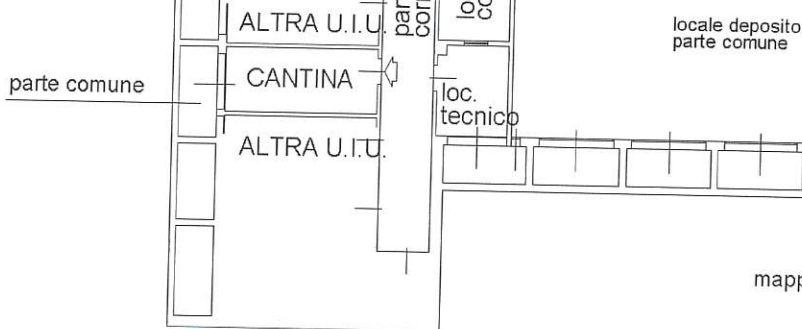

PRIMO PIANO SOTTOSTRADA
H=2.50



Ultima planimetria in atti

Data: 13/11/2024 - n. T375617 - Richiedente: MGNSFN67E44F205Z

Totale schede: 1 - Formato di acquisizione: A4(210x297) - Formato stampa richiesto: A4(210x297)