



N=100

E=2400

1 Particella 11

Scala originale: 1:2000  
 Dimensione cornice: 534.000 x 378.001 metri  
 Protocollo pratica T12517/2023  
 30-Set-2023 7:24:47

Comune: (TV) ARCADE  
 Foglio: 4

**Agenzia del Territorio  
CATASTO FABBRICATI  
Ufficio Provinciale di  
Treviso**

Dichiarazione protocollo n. TV0323259 del 05/07/2007

Planimetria di u.i.u. in Comune di Arcade

Via Degli Alpini

civ.

Identificativi Catastali:

Sezione:

Foglio: 4

Particella: 11

Subalterno: 27

Compilata da:

Santamaria Fabio

Iscritto all'albo:


Geometri

Prov. Treviso

N. 2908


Scheda n. 1

Scala 1:200

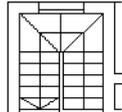


### PIANO PRIMO

H=2,70m

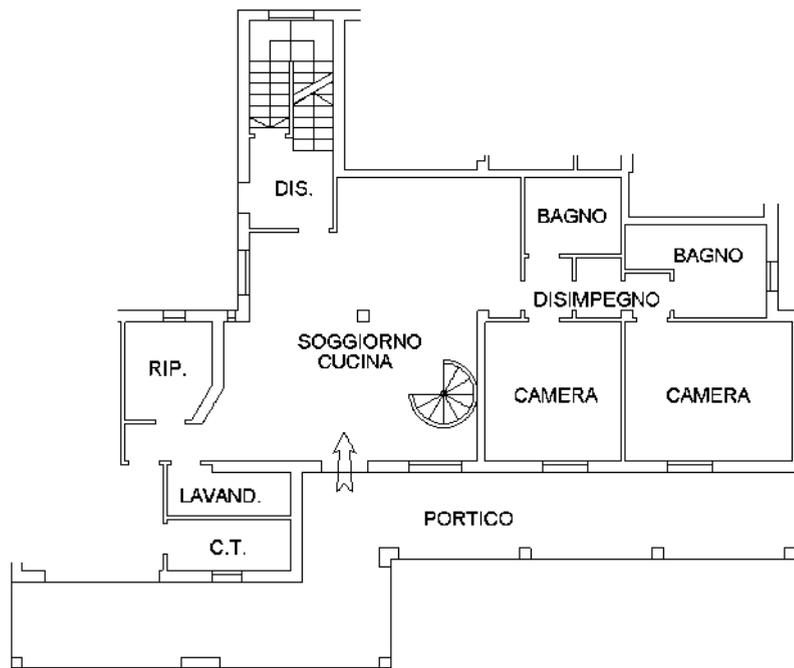

### PIANO TERRA

H=2,70m

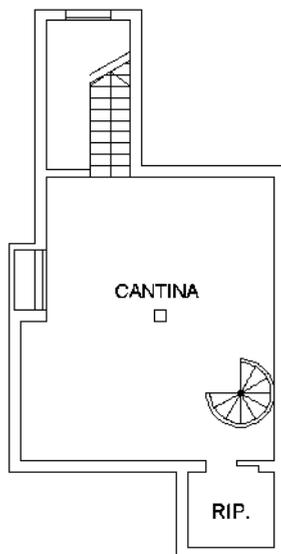

### PIANO PRIMO SOTTOSTRADA

H=2,50m



Ultima planimetria in atti

MODULARIO  
F. rig. rend. 487




MINISTERO DELLE FINANZE  
DIREZIONE GENERALE DEL CATASTO E DEI SS.TT.EE.  
**CATASTO EDILIZIO URBANO** (RDL 13-4-1939, n. 652)

MOD. **BN** (CEU)

LIRE  
**500**

Planimetria di u.i.u. in Comune di **ARCADE** via **DEGLI ALPINI** civ. ....

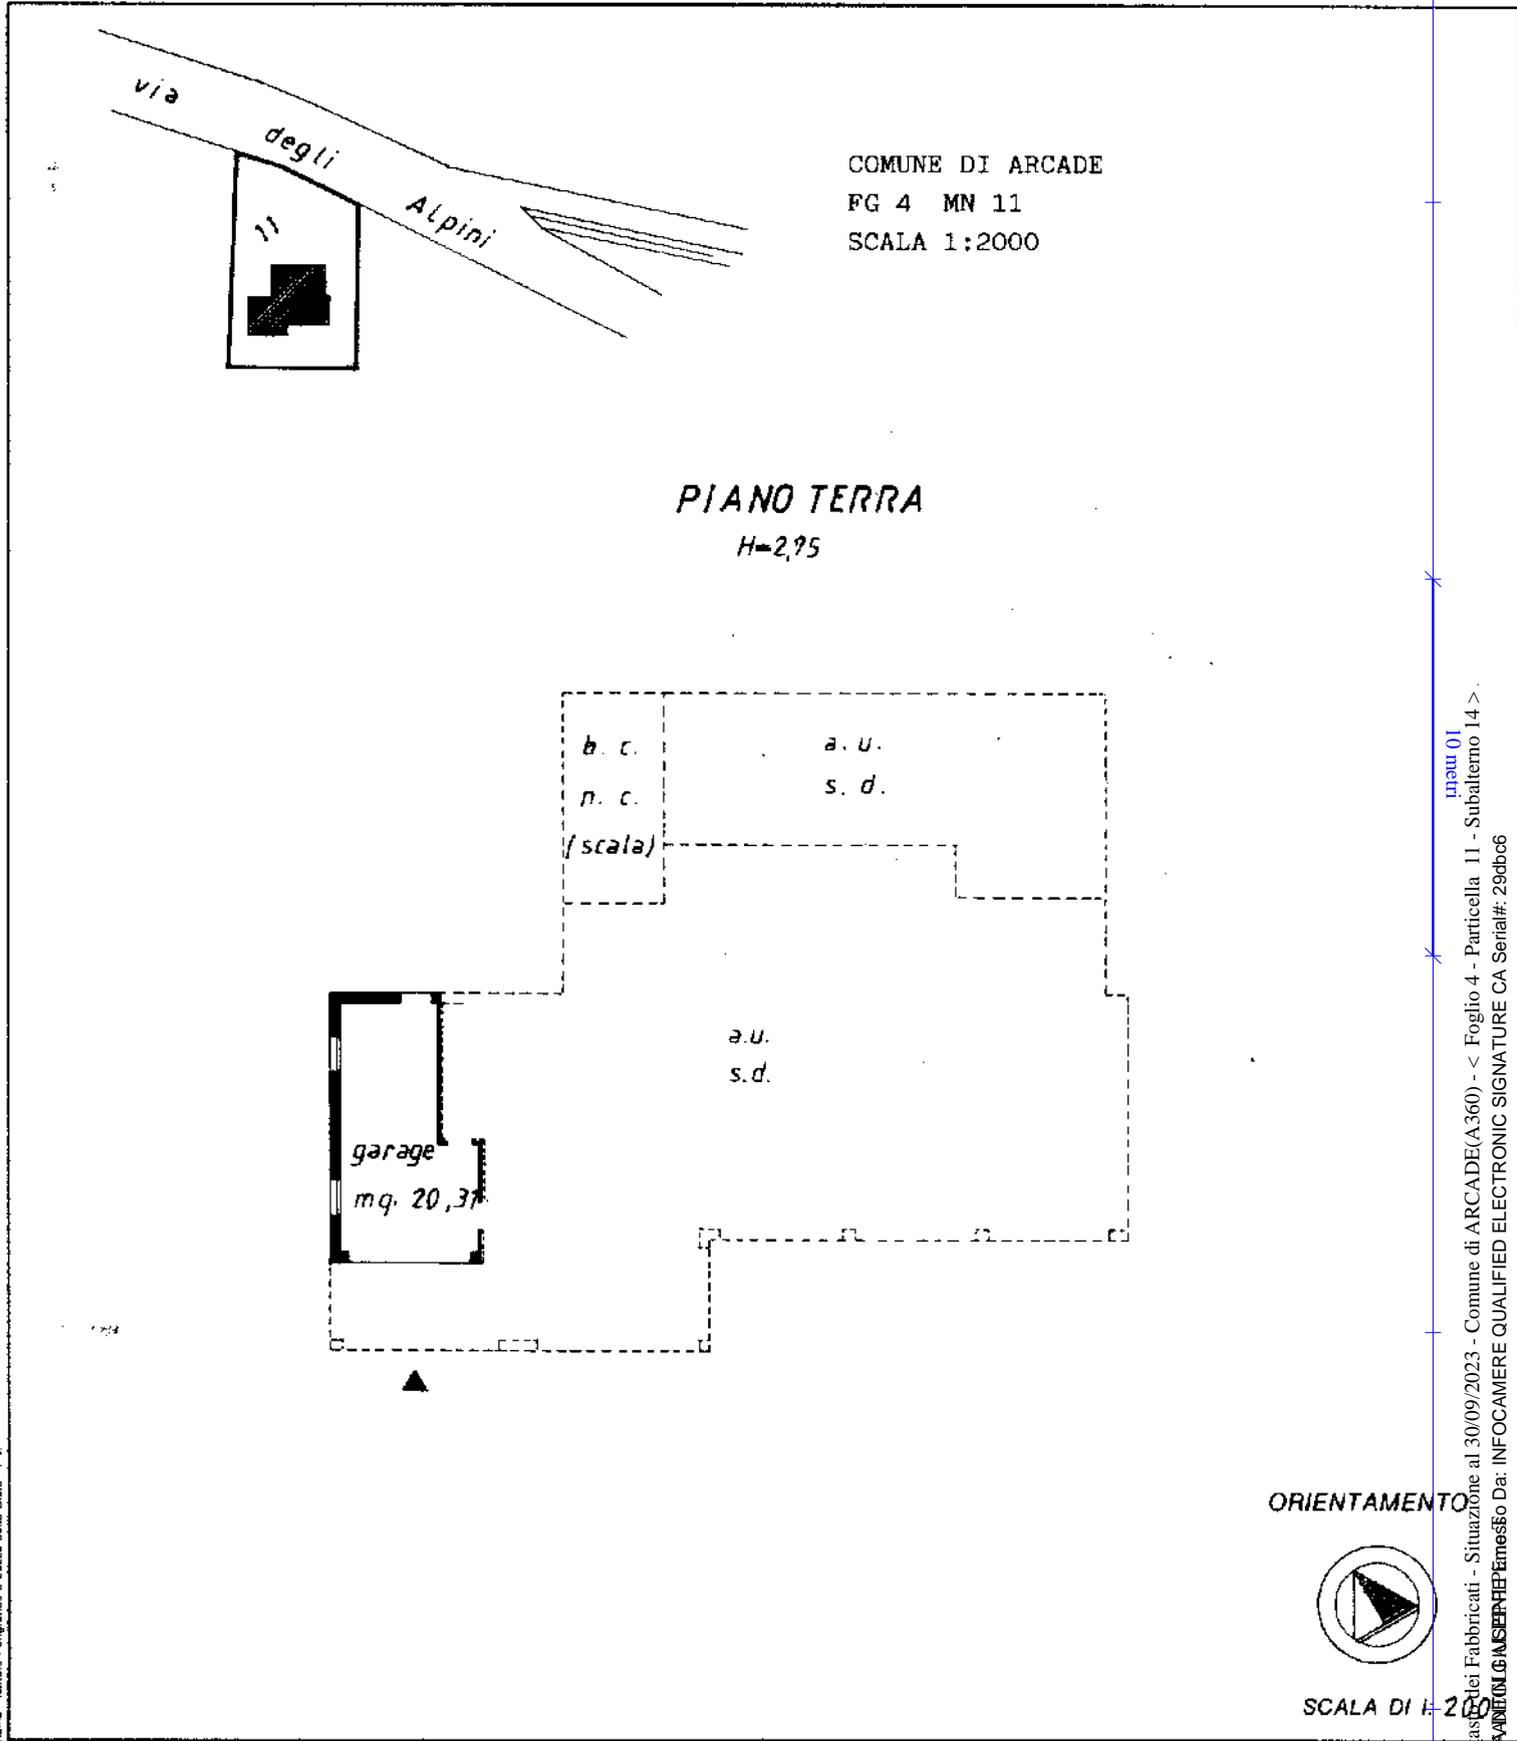

Catasto dei Fabbricati - Situazione al 30/09/2023 - Comune di ARCADE(A360) - < Foglio 4 - Particella 11 - Subaltemo 14 >.  
Firmato DA **ARCHITETTO ENRICO BORIN** Espresso Da: INFOCAMERE QUALIFIED ELECTRONIC SIGNATURE CA Serial#: 290bcb6

Bando: Istituto Poligrafico e Zecca dello Stato - P.V.

Ultima planimetria in atti

Dichiarazione di N.C.

Denuncia di variazione

Data presentazione: 18/06/1993 - Data: 30/09/2023 - n. T13450 - Richiedente: FNTGPP62P08A471P

Identificativi catastali

Totale schede: 1 - Formato di acquisizione: A4(210x297) - Formato stampa: A4(210x297)

F. **4** della provincia di **TREVISO** n. **370**

n. **11** sub. **14**

data **4-6-93** Firma

Compilata da **Arch. BORIN ODORICO**  
(Titolo, cognome e nome)

iscritto all'albo de **ARCHITETTI**

data **4-6-93** Firma



RISERVATO ALL'UFFICIO


SCALA DI 1:2000

ORIENTAMENTO

| ELABORATO PLANIMETRICO            |         |
|-----------------------------------|---------|
| Compilato da:<br>Santamaria Fabio |         |
| Iscritto all'albo:<br>Geometri    |         |
| Prov. Treviso                     | N. 2908 |

**Agenzia del Territorio  
CATASTO FABBRICATI  
Ufficio Provinciale di  
Treviso**

|                                      |  |
|--------------------------------------|--|
| Comune di Arcade                     | Protocollo n. TV0410367 del 19/09/2007 |
| Sezione: Foglio: 4 Particella: 11    | Tipo Mappale n. 386536 del 31/08/2007  |
| Dimostrazione grafica dei subalterni | Scala 1 : 500                          |

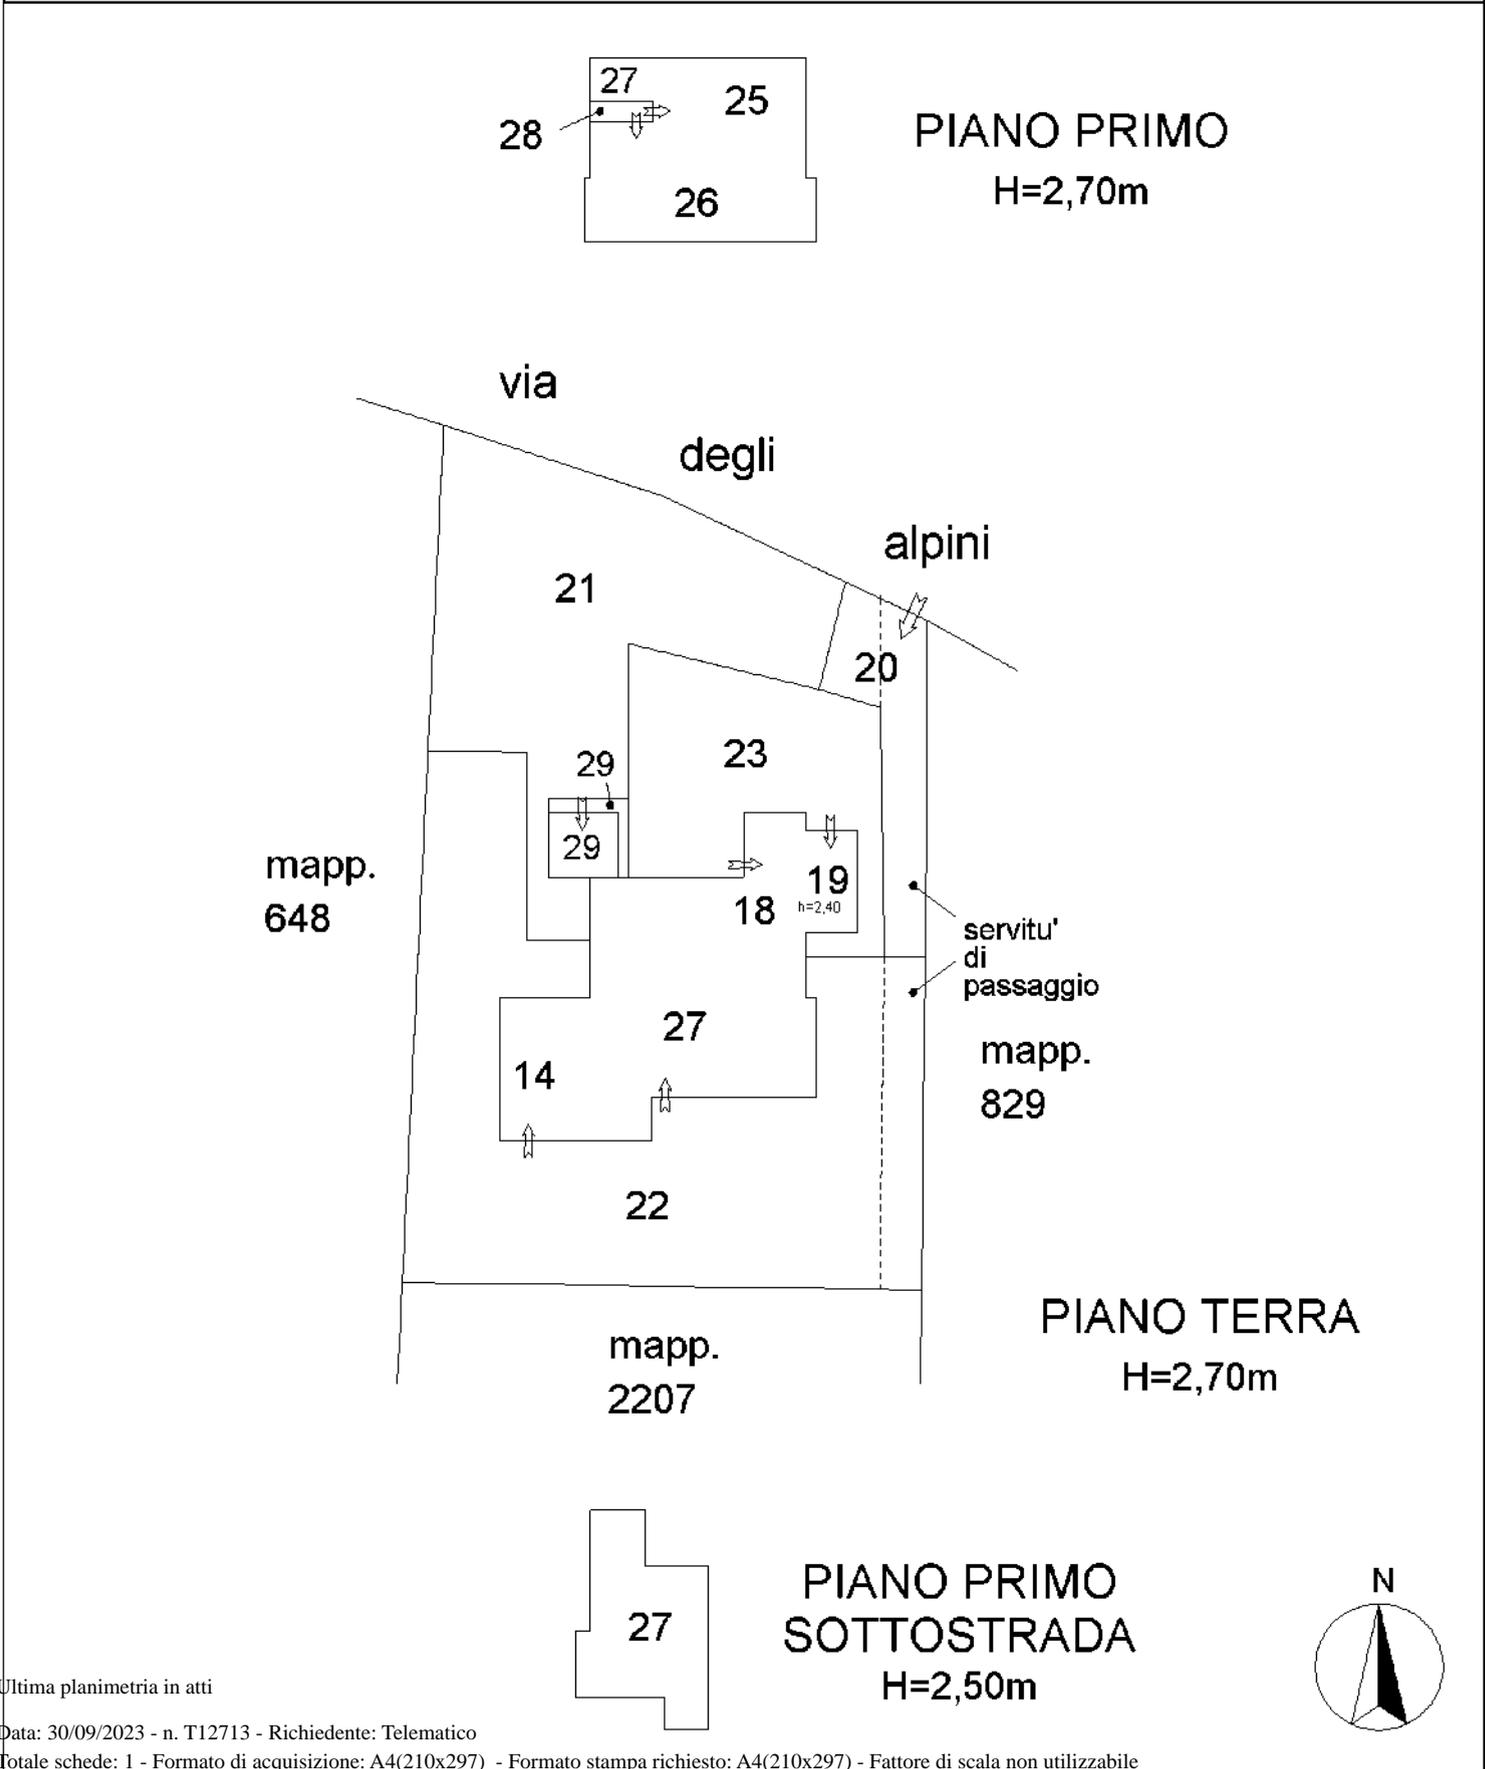

Ultima planimetria in atti

