


**Agenzia del Territorio  
CATASTO FABBRICATI  
Ufficio Provinciale di  
Mantova**

Dichiarazione protocollo n. MN0062171 del 30/06/2005	
Planimetria di u.i.u. in Comune di Gonzaga	
Via Ronchi	civ. CM
Identificativi Catastali:	Compilata da: Villani Manuel
Sezione:	Iscritto all'albo: Ingegneri
Foglio: 37	Prov. Mantova
Particella: 151	N. 1259
Subalterno: 302	

Scheda n. 1      Scala 1:2000

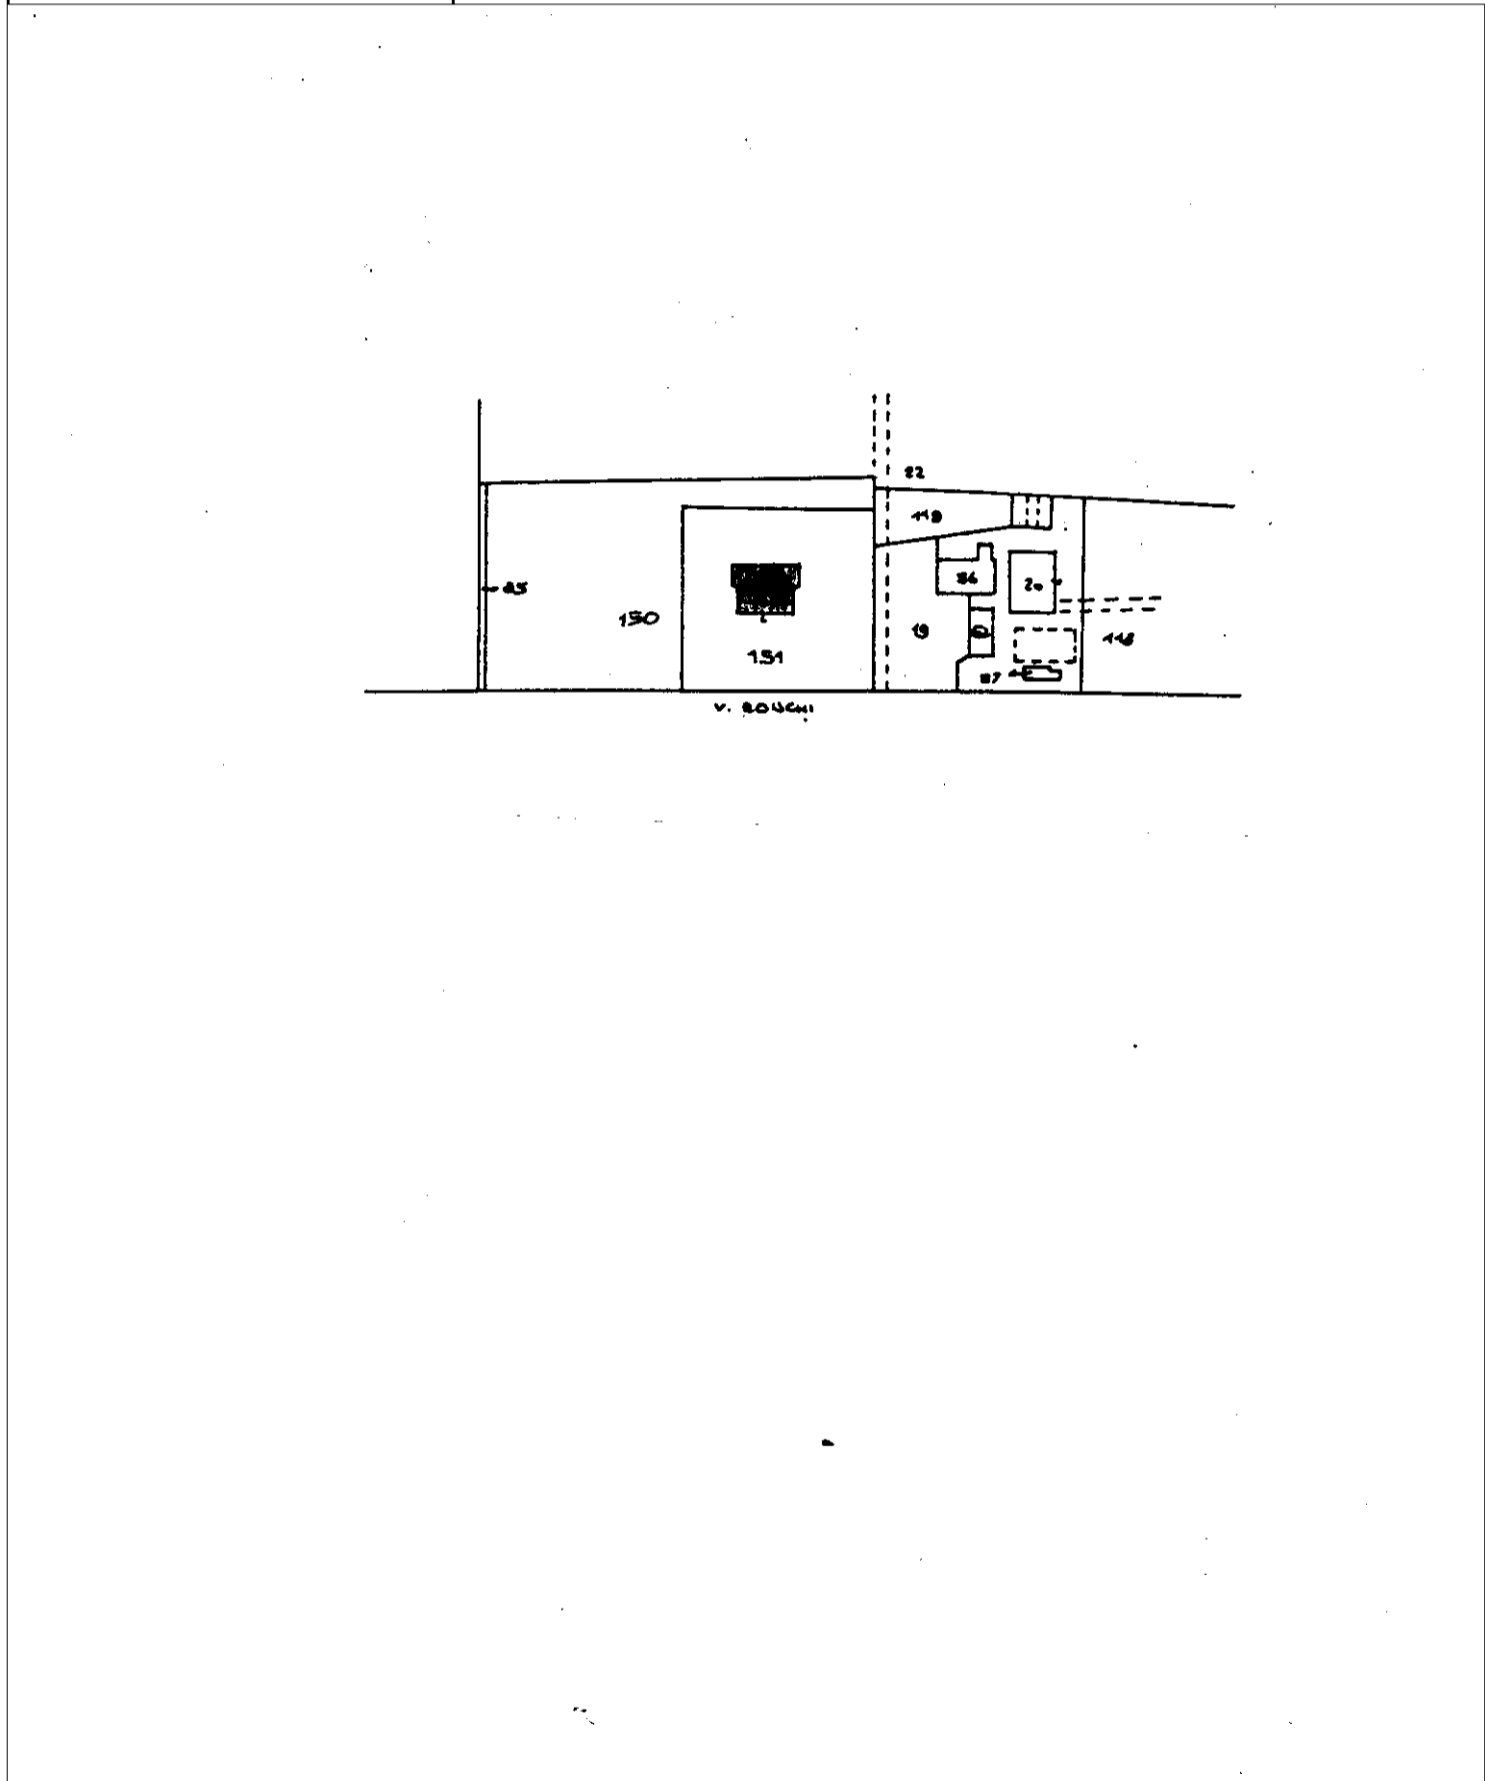

**Agenzia del Territorio  
CATASTO FABBRICATI  
Ufficio Provinciale di  
Mantova**

Dichiarazione protocollo n. MN0062171 del 30/06/2005	
Planimetria di u.i.u. in Comune di Gonzaga	
Via Ronchi civ. CM	
Identificativi Catastali:	Compilata da: Villani Manuel
Sezione:	Iscritto all'albo: Ingegneri
Foglio: 37	Prov. Mantova N. 1259
Particella: 151	
Subalterno: 302	

Scheda n. 2      Scala 1:200

