

**TRIBUNALE DI VELLETRI
SEZ. PROCEDURE CONCORSUALI**

Liquidazione Giudiziale n. 41/2024	MAMI FIN S.r.l.
G.D.	Dott.ssa Francesca Aratari
Curatore	Avv. Anna Paladin

RELAZIONE DI CONSULENZA TECNICA D'UFFICIO

ALLEGATO N. 4

PLANIMETRIE CATASTALI

**Agenzia del Territorio
CATASTO FABBRICATI
Ufficio Provinciale di
Roma**

Dichiarazione protocollo n. RM0494114 del 30/06/2005

Planimetria di u.i.u. in Comune di Pomezia

Via Di Prg

civ. SNC

Identificativi Catastali:

Sezione:
Foglio: 29
Particella: 943
Subalterno: 158

Compilata da:
Parodi Claudio
Iscritto all'albo:
Geometri



Prov. Roma

N. 7406

Scheda n. 1

Scala 1:200

Comparto "R6"
Edificio "B1"
Piano S2
Box n° 23
h: 2.80 mt

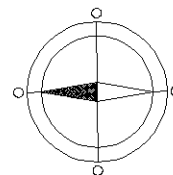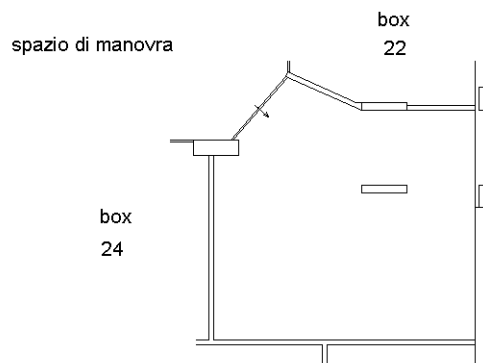

Catasto dei Fabbricati - Situazione al 16/12/2024 - Comune di POMEZIA(G811) - < Foglio 29 - Particella 943 - Subalterno 158 >
VIALE ODISSEO n. 1 Lotto R6 Edificio B1 Interno 23 Piano S2

Ultima planimetria in atti

**Agenzia del Territorio
CATASTO FABBRICATI
Ufficio Provinciale di
Roma**

Dichiarazione protocollo n. RM0494114 del 30/06/2005

Planimetria di u.i.u. in Comune di Pomezia

Via Di Prg

civ. SNC

Identificativi Catastali:

Sezione:
Foglio: 29
Particella: 943
Subalterno: 167

Compilata da:
Parodi Claudio
Iscritto all'albo:
Geometri



Prov. Roma

N. 7406

Scheda n. 1

Scala 1:200

Comparto "R6"
Edificio "B1"
Piano S2
Box n° 32
h: 2.80 mt

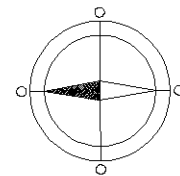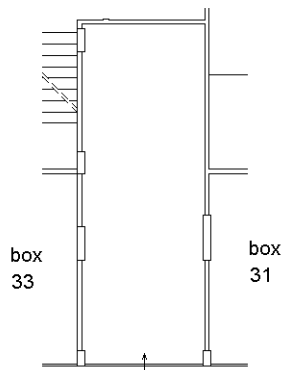

Ultima planimetria in atti

**Agenzia del Territorio
CATASTO FABBRICATI
Ufficio Provinciale di
Roma**

Dichiarazione protocollo n. RM0494114 del 30/06/2005

Planimetria di u.i.u. in Comune di Pomezia

Via Di Prg

civ. SNC

Identificativi Catastali:

Sezione:
Foglio: 29
Particella: 943
Subalterno: 175

Compilata da:
Parodi Claudio
Iscritto all'albo:
Geometri

Prov. Roma

N. 7406

Scheda n. 1

Scala 1:200

Comparto "R6"



Edificio "B1"

Piano S2

Box n° 40

h: 2.80 mt

spazio di manovra

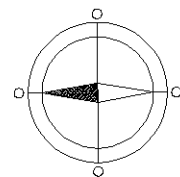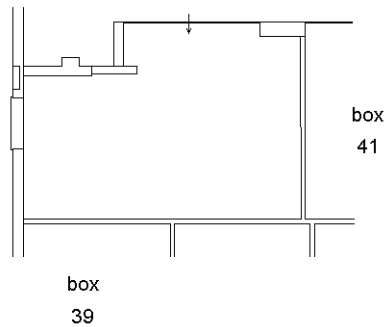

Ultima planimetria in atti

**Agenzia del Territorio
CATASTO FABBRICATI
Ufficio Provinciale di
Roma**

Dichiarazione protocollo n. RM0494114 del 30/06/2005

Planimetria di u.i.u. in Comune di Pomezia

Via Di Prg

civ. SNC

Identificativi Catastali:

Sezione:

Foglio: 29

Particella: 943

Subalterno: 178

Compilata da:
Parodi Claudio

Iscritto all'albo:
Geometri

Prov. Roma

N. 7406

Scheda n. 1

Scala 1:200



Comparto "R6"

Edificio "B1"

Piano S2

Box n° 43

h: 2.80 mt

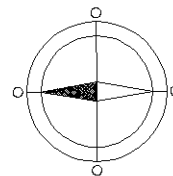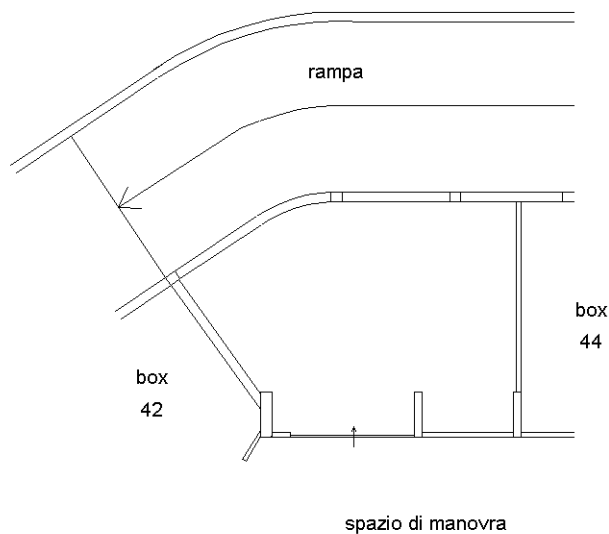

Ultima planimetria in atti