


Via Falcineto

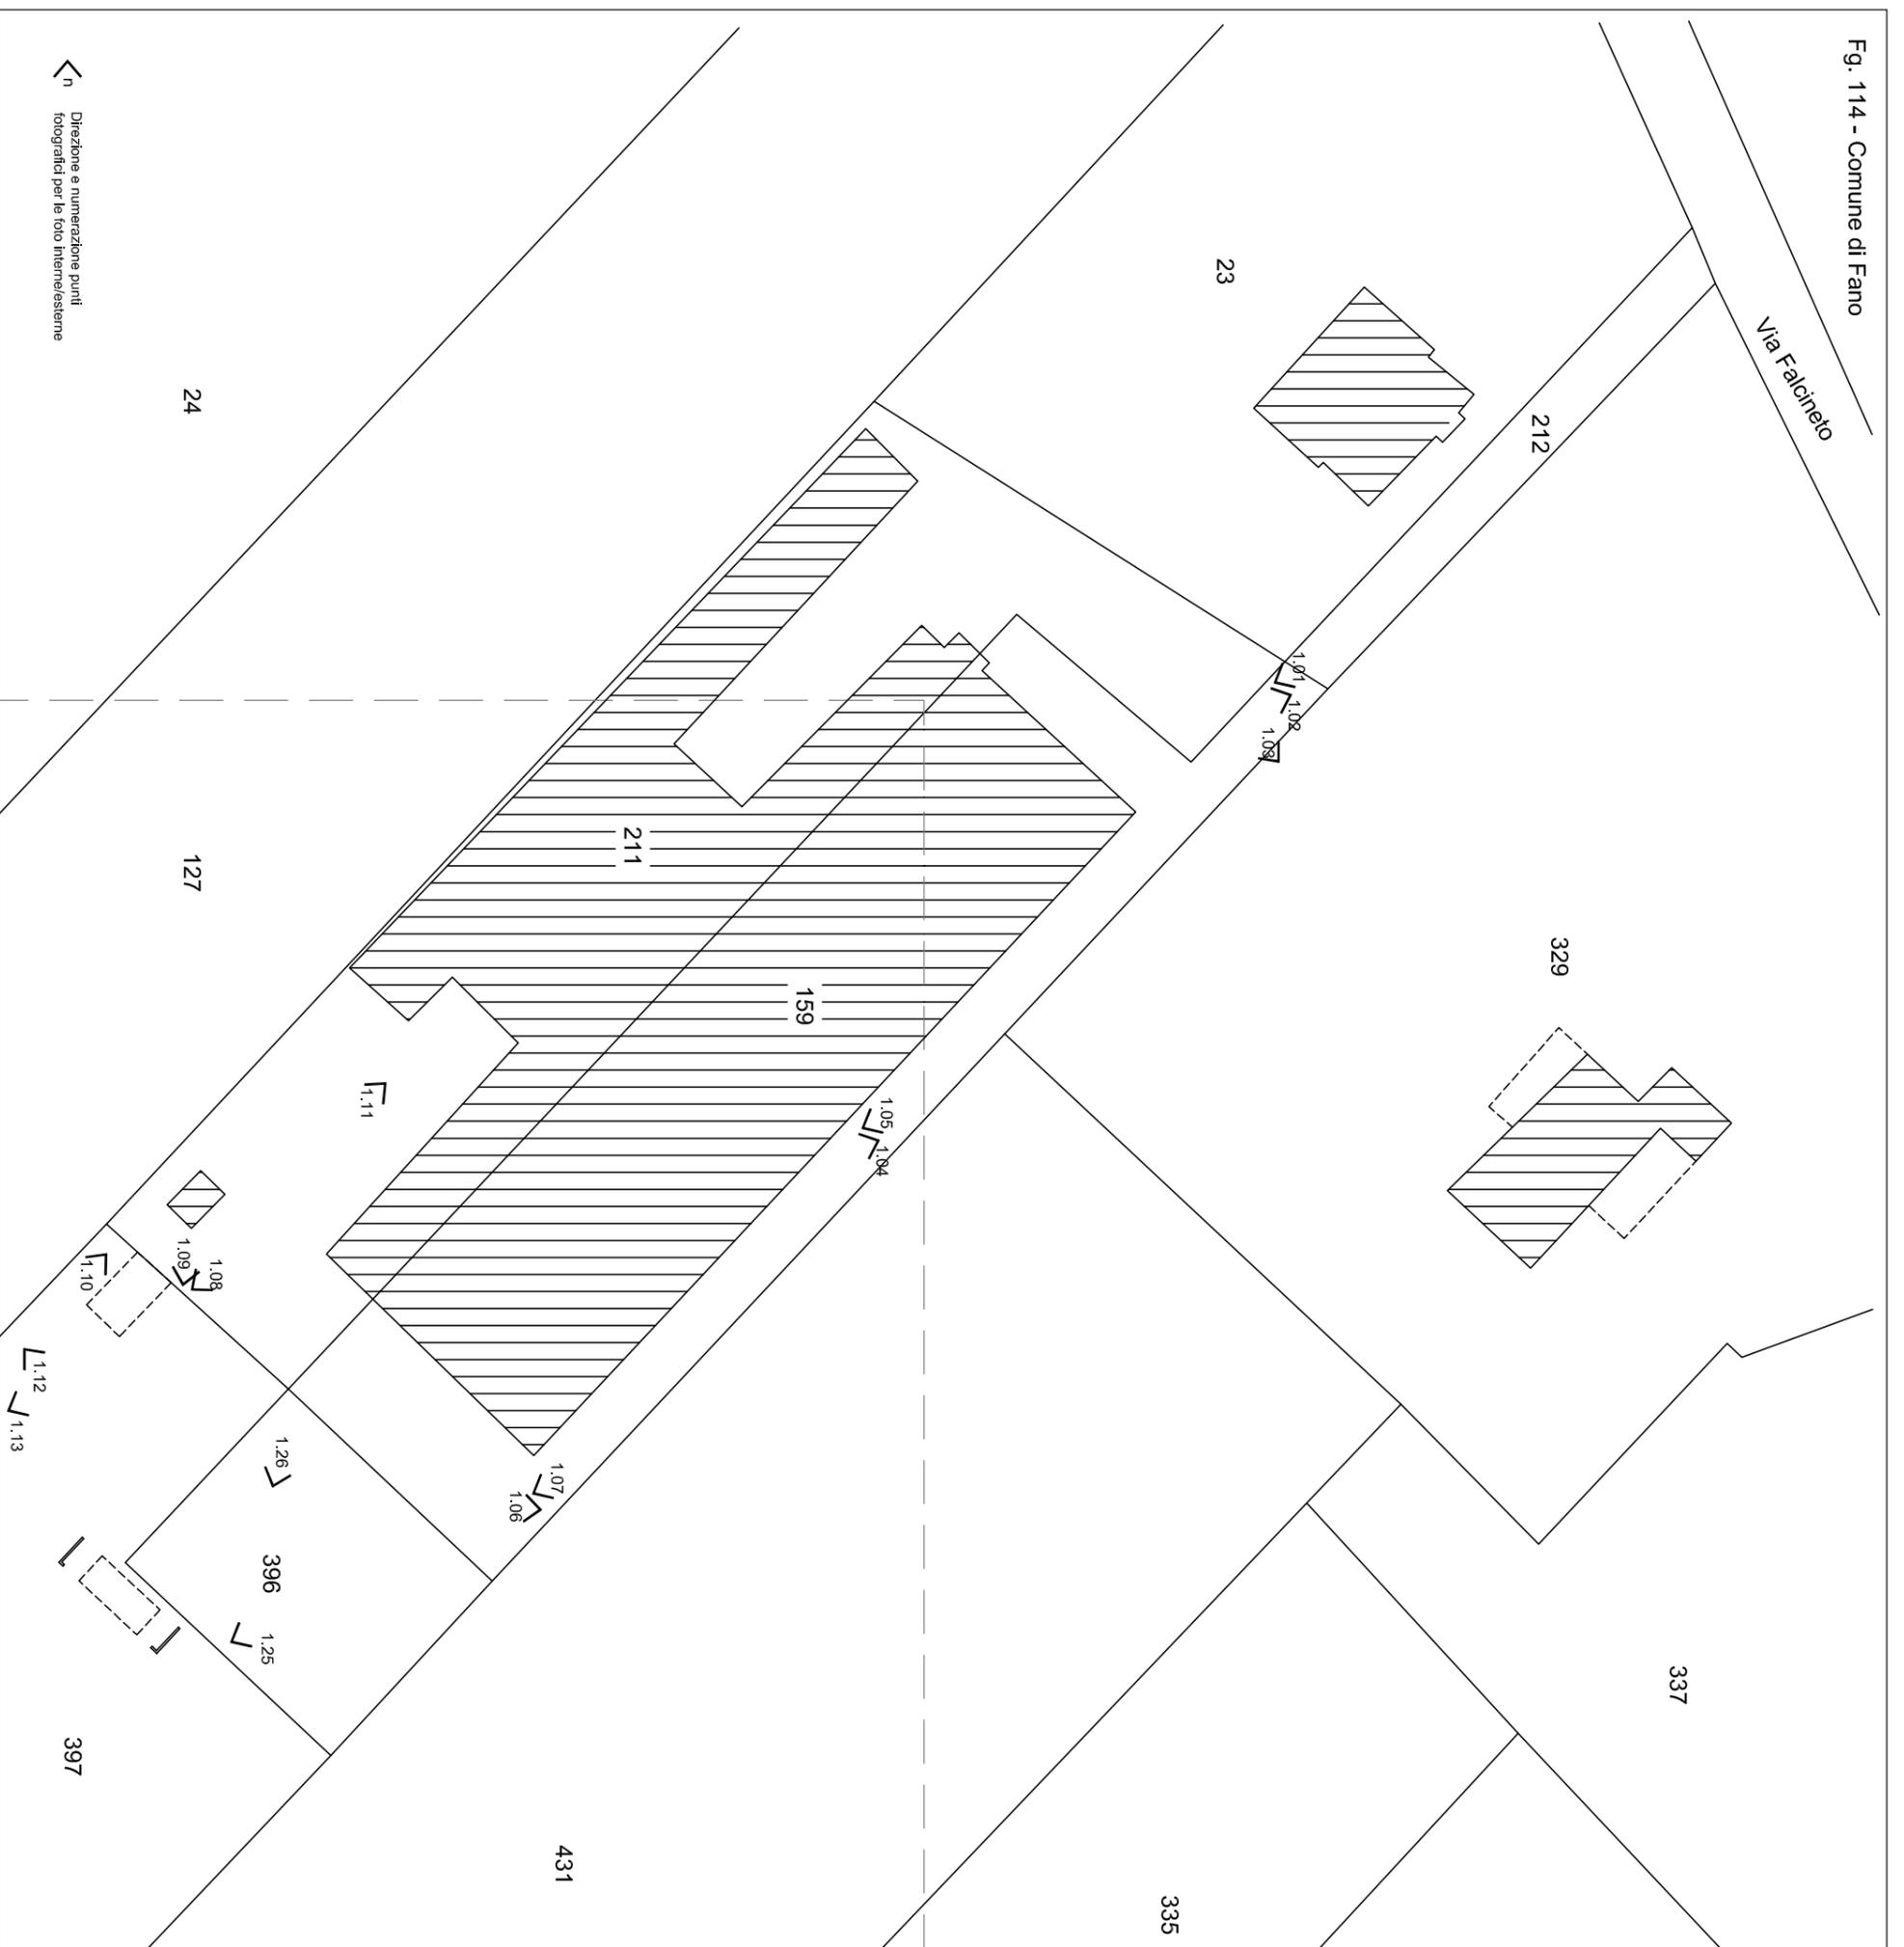

Segue in foglio 2 / 2

PLANIMETRIE DEGLI IMMOBILI
 Foglio 114, Mapp.: 159, 211, 212, 396 e 397
 Tav. **2**
 Scala: 1 : 500

RESTITUITA IL	2024	AGGIORNAMENTO	2024
REDATTA IL	2024	ESECUTIVO	1005/2024

L'ELABORATO SI COMPONE DI N.6 FOGLI

ALLEGATO 13.02	Disegnatore	Ritiramento	DATA
		1502	1005/2024

Estratto di mappa catastale - punti di ripresa fotografica
 Diffornità stato di fatto e stato legittimato

TRIBUNALE DI PESARO
 Esecuzione immobiliare n°142/2023
 Promossa da: **BANCA CREDITO COOPERATIVO DI FANO Soc. Cooperativa**
 Contro: xxxxxx

COMUNE DI **Fano (PU)** Il tecnico

Dott. Ing. ALESSANDRO CAPOZZI
 Via Lucio Accio, 45/5 - 61121 PESARO
 tel.: 0721 403804 - cell.: 335 5389221
 E-mail : alecap74@hotmail.com