


EDIFICIO K
 (fuori planimetria)

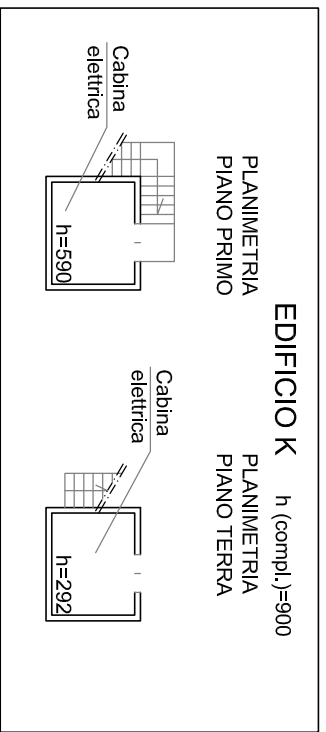

EDIFICIO K h (comp.)=900
 PLANIMETRIA PIANO PRIMO
 PLANIMETRIA PIANO TERRA

h Direzione e numerazione punti fotografati per le foto interne/esterne

PLANIMETRIE DEGLI IMMOBILI		Foglio 114, Mappali 159 e 211		TAV. 2	
Scala: 1: 200				3/6	
RESTITUITA IL	2024	AGGIORNAMENTO	2024		2024
REDATA IL	2024	ESECUTIVO	10052024		
L'ELABORATO SI COMPONE DI N.6 FOGLI					
ALLEGATO 13.02	Disegnatore	Riferimento	1502	DATA	10052024
Identificazione dei punti di ripresa fotografica					

TRIBUNALE DI PESARO
 Esecuzione immobiliare n°142/2023
 Promossa da: **BANCA CREDITO COOPERATIVO DI FANO SOC. Cooperativa**
 Contro: xxxxxx

COMUNE DI **Fano (PU)**
 Via Faldinello, 36/c - loc. Falconeto

Dott. Ing. ALESSANDRO CAPOZZI
 Via Lucio Accio, 45/5 - 61121 PESARO
 tel.: 0721 403804 - cell.: 335 5389221
 E-mail : alecap74@hotmail.com

Il tecnico