


Part. 159

Part. 211

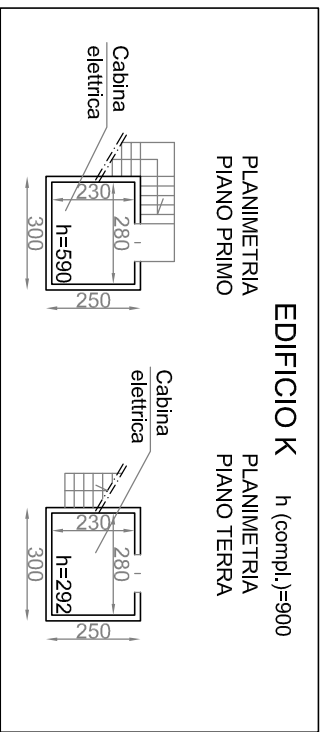

PLANIMETRIE DEGLI IMMOBILI Foglio 114, Mappali 159 e 211 Scala: 1: 200		TAV. 2 5/6
TRIBUNALE DI PESARO Esecuzione immobiliare n°142/2023 Promossa da: BANCA CREDITO COOPERATIVO DI FANO Soc. Cooperativa Contro: xxxxxx		
COMUNE DI Fano (PU) Via Faldinello, 36/c - loc. Falconeto		Il tecnico
Dott. Ing. ALESSANDRO CAPOZZI Via Lucio Accio, 45/5 - 61121 PESARO tel.: 0721 403804 - cell.: 335 5389221 E-mail : alecap74@hotmail.com		
RESTITUITA IL 2024 REDATTA IL 2024	AGGIORNAMENTO 2024 ESECUTIVO 1005/2024	DATA 1005/2024
L'ELABORATO SI COMPONE DI N.6 FOGLI ALLEGATO 13.02		
Disegnatore Riferimento 1502		
Abaco dei fabbricati - Stato di fatto		