

Ubicazione immobile



E=5200


i Particella: 2765

Scala originale: 1:1000
Dimensione cornice: 395.000 x 276.000 metri
Comune: (CT) VIZZINI
Foglio: 80 A/1 B
7-Apr-2023 13:49:4
Protocollo pratica T169255/2023

**Agenzia del Territorio
CATASTO FABBRICATI
Ufficio Provinciale di
Catania**

Dichiarazione protocollo n. CT0054612 del 16/02/2007	
Planimetria di u.i.u. in Comune di Vizzini	
Traversa Gaudioso civ. 21	
Identificativi Catastali:	Compilata da: Scire' Giuseppe
Sezione:	Iscritto all'albo: Geometri
Foglio: 80	Prov. Catania
Particella: 2763	N. 2904
Subalterno: 5	

Scheda n. 1 Scala 1:200

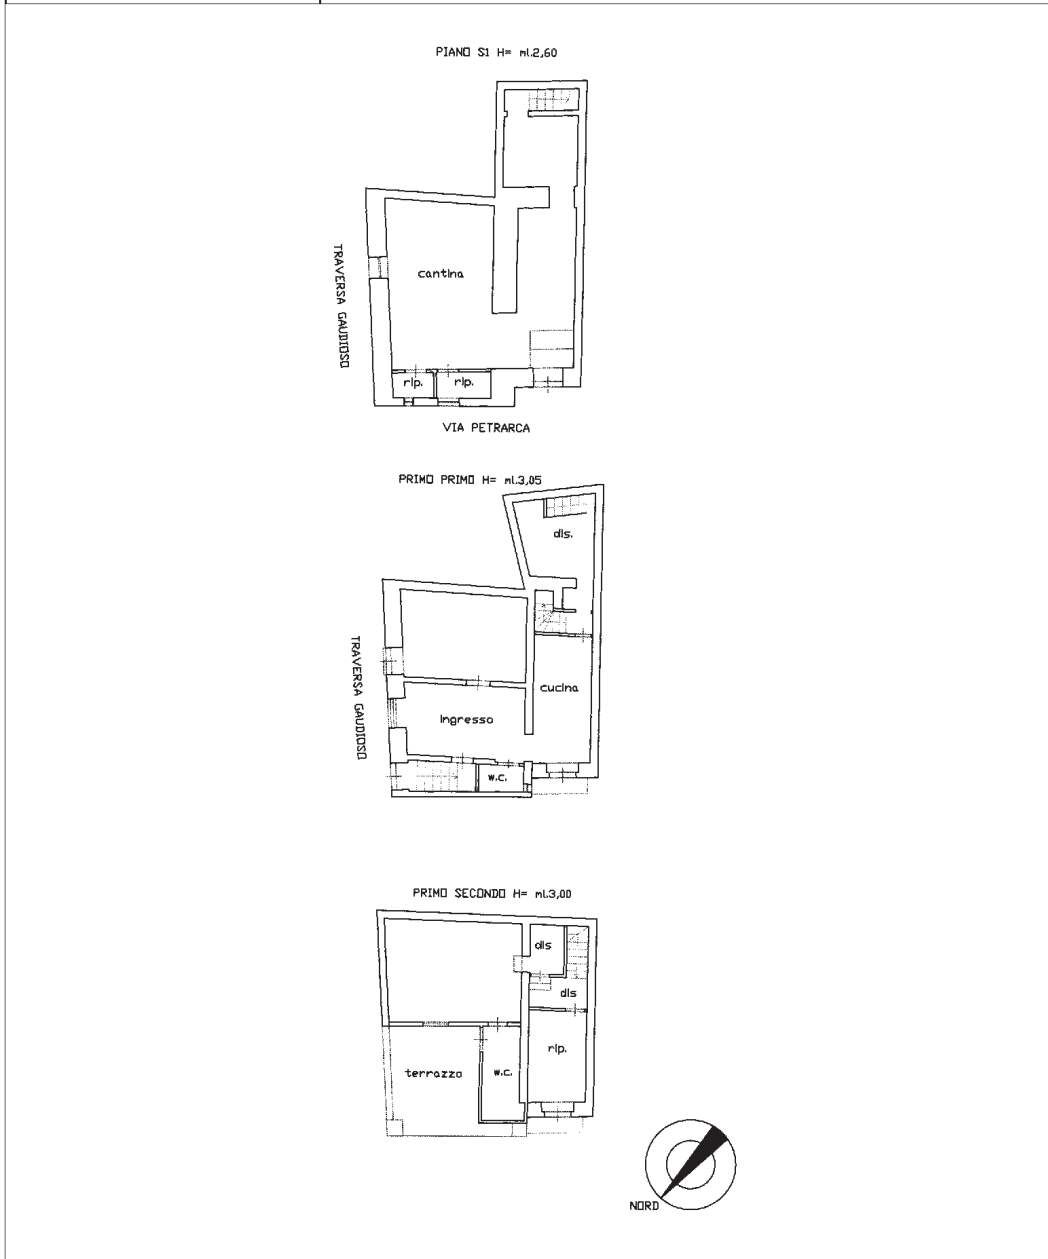

inatti (1)

Catasto dei Fabbricati - Situazione al 28/03/2023 - Comune di VIZZINI(MI00) - < Foglio 80 - Particella 2763 - Subalterno 5 > - Uiu grafitata TRAVERSA DEI GAUDIOSO n. 21 Piano S1-1 - 2